




PRESJEK 1-1

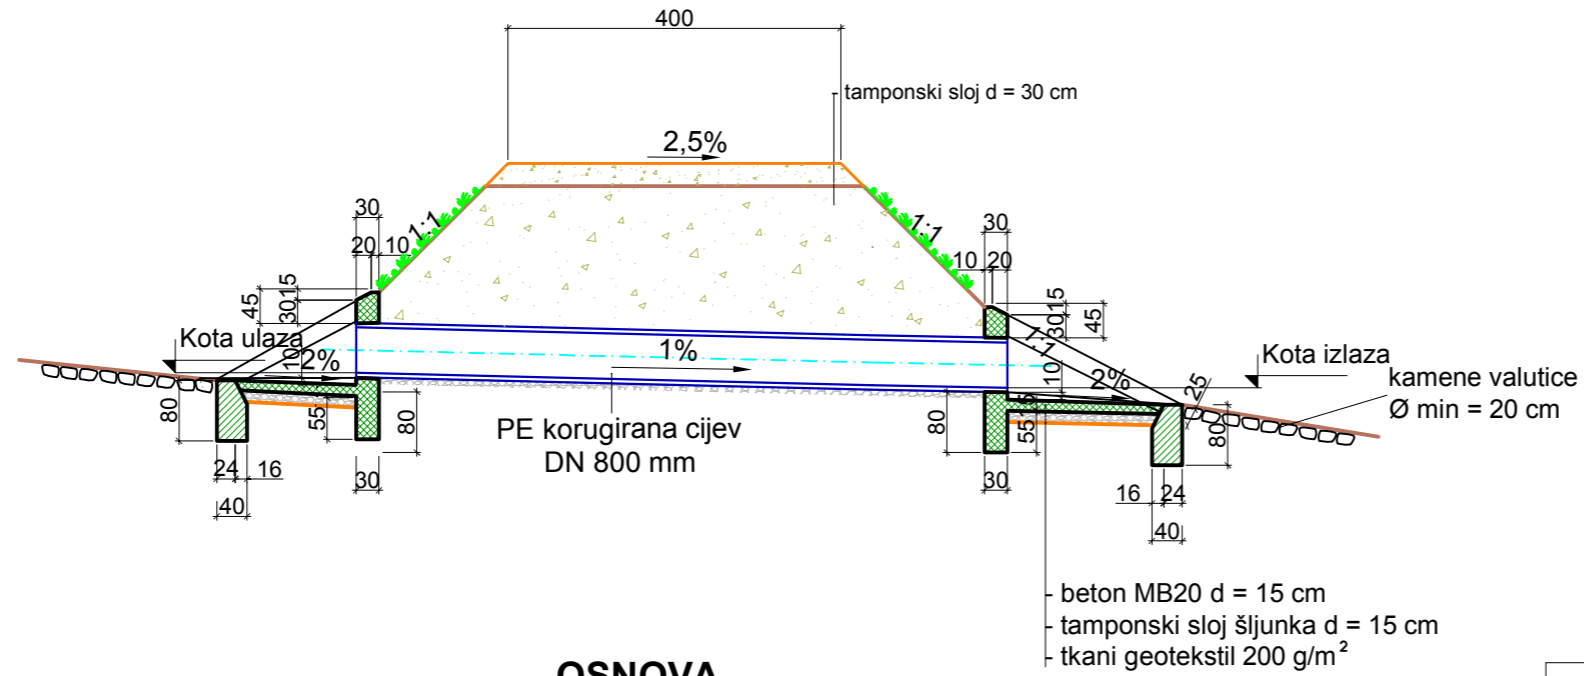

OSNOVA

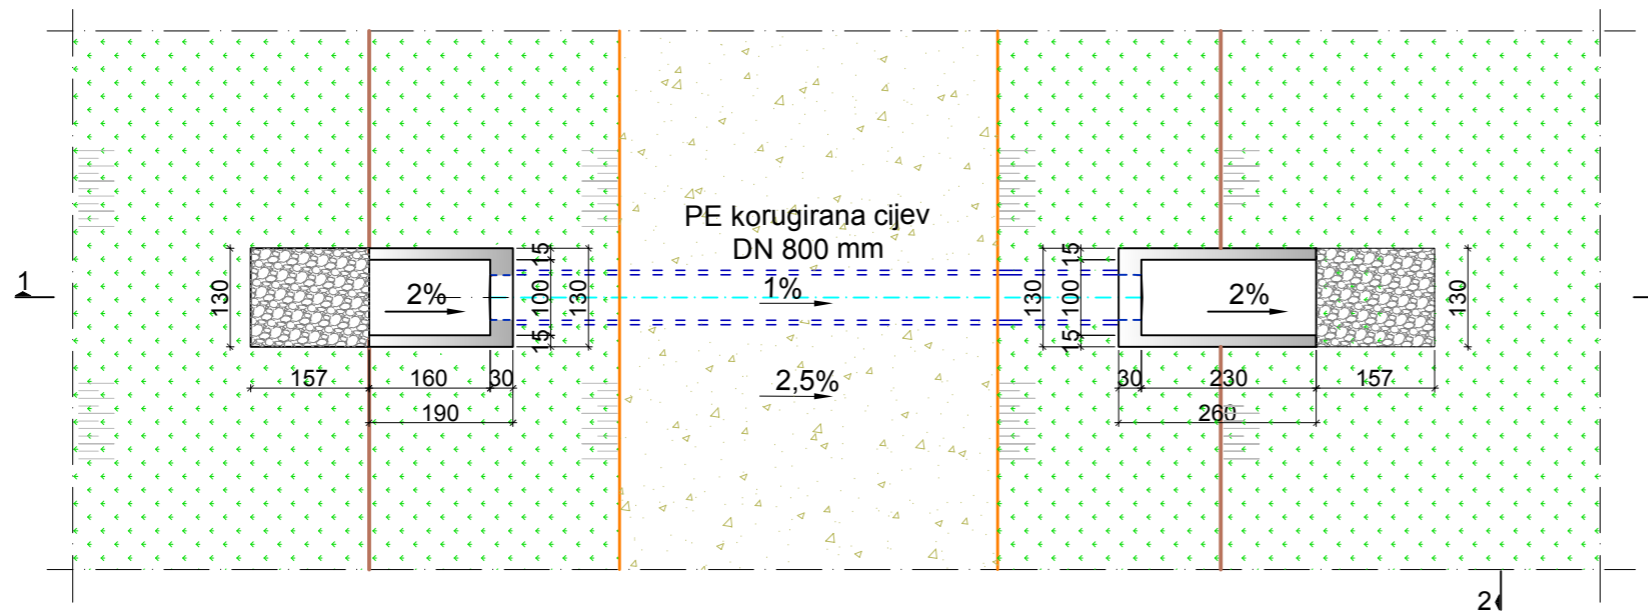

POGLED 2-2

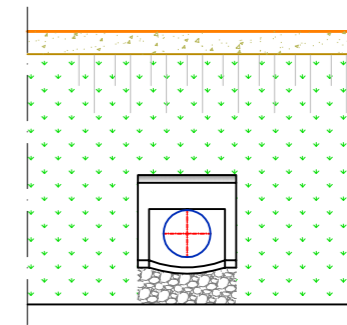

OPIS PROPUSTA

OZNAKA	STACIONAŽA	KOTA ULAZA	KOTA IZLAZA
PROPUST 1	0+595,15	1144,26	1144,10
PROPUST 2	0+948,47	1146,25	1144,13

<p>Naručilac: Delegacija Evropske unije u Bosni i Hercegovini</p>		<p>Naziv projekta: Tehnička pomoć za implementaciju programa unapređenja sistema vodosnabdijevanja i kanalizacije</p>	
<p>Projekt realizira Konzorcij: IGIP NAMA exergia</p>		<p>Šifra projekta: D-1159</p>	
<p>Projektant: Institut za hidrotehniku Građevinskog fakulteta u Sarajevu d.d.</p>		<p>Kontrola: Dr Admir Čerić, dipl.inž.grad.</p>	
<p>Odgovorni projektant: Sabina Hadžiahmetović, dipl.inž.grad.</p>	<p>Projektant/obradivač: Muhamed Vajnaga, dipl.inž.geod.</p>	<p>Naziv projektna dokumentacije: Glavni projekat podistema za vodosnabdijevanje Bosanskog Grahova sa izvorišta Gudaja, Knjiga 2</p>	
<p>Naziv priloga: Detalj propusta ispod pristupne saobraćajnice</p>			
Datum izrade: Juni 2015.	Mjerilo priloga: 1:100	Prilog broj: 14	Format priloga: A3
List: 1	od: 1		