OSNOVA A-A

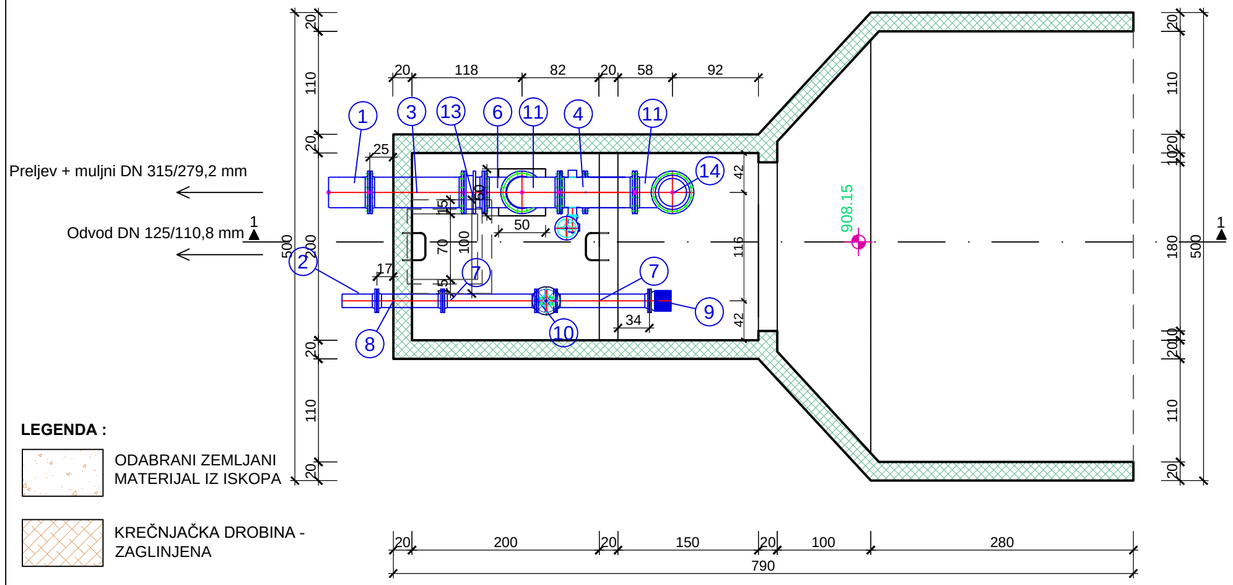

LEGENDA :

- ODABRANI ZEMLJANI MATERIJAL IZ ISKOPA
- KREČNJAČKA DROBINA - ZAGLINJENA
- KREČNJAK
- TUCANI KAMEN

PRESJEK 1-1

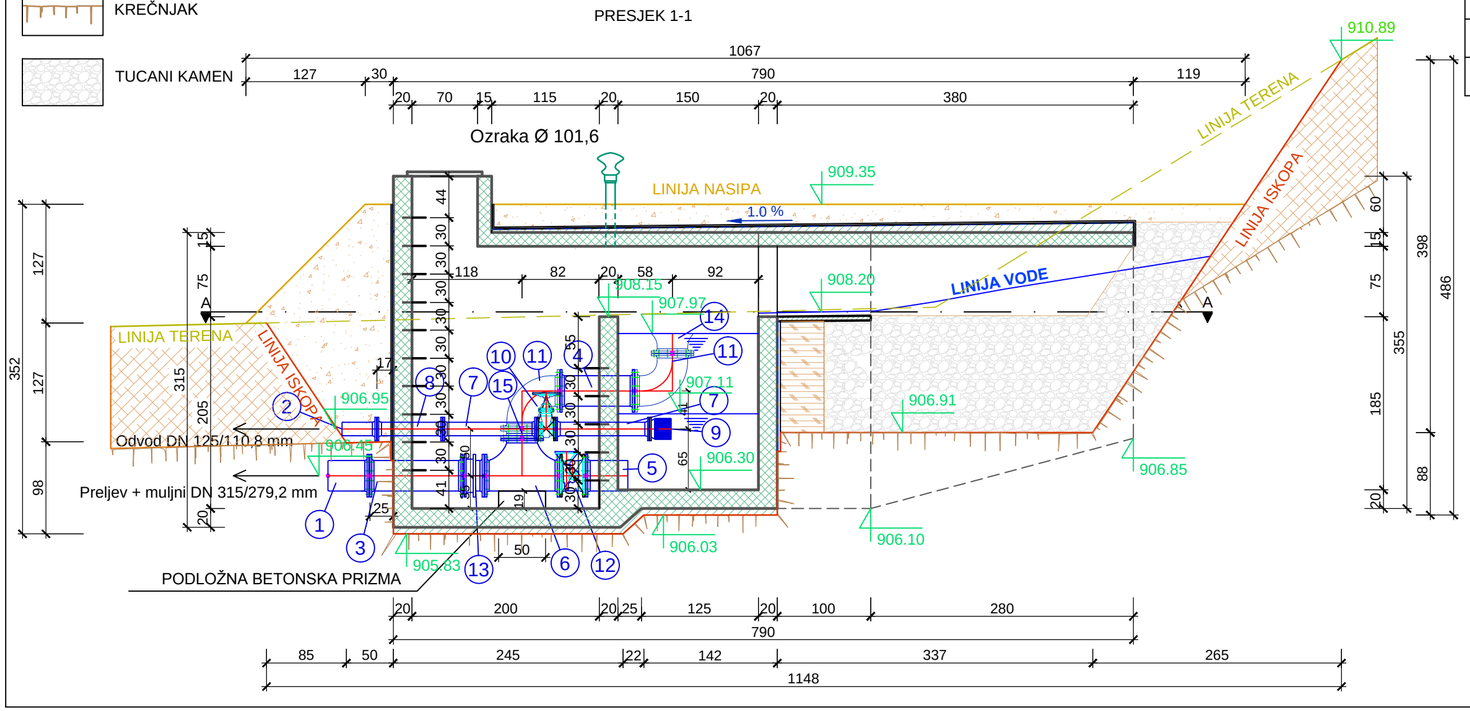

SPECIFIKACIJA ARMATURA I FAZONSKIH KOMADA

No.	NAZIV ARMATURE FAZONSKOG KOMADA	NAZIVNA DIMENZIJA (mm)	NAZIVNI PRITISAK NP (bar)	UGRADBENA DIMENZIJA L (mm)	BROJ KOMADA	TEŽINA (kg)		VRSTA MATERIJALA	NAPOMENA
						JEDINIČNA	UKUPNA		
1	PE prirubnički tuljak sa slobodnom prirubnicom	315/300	10	440	1	14,29	14,29	PE	prirubnice EN 1092 DIN 16963
2	PE prirubnički tuljak sa slobodnom prirubnicom	125/100	10	370	1	2,87	2,87	PE	prirubnice EN 1092 DIN 16963
3	Spojni komad s prirubnicama (FFG)	300	10	1000	1	104,1	104,1	GGG	FFG - DIN 28614
4	Spojni komad s prirubnicama (FFG)	300	10	800	1	88,5	88,5	GGG	FFG - DIN 28614
5	Spojni komad s prirubnicama (FFG)	300	10	500	1	65,1	65,1	GGG	FFG - DIN 28614
6	T komad s prirubnicama	300/300	10	800	1	117	117	GGG	T - EN - 545 (DIN28643)
7	Spojni komad s prirubnicama (FFG)	125	10	1000	2	34,4	68,8	GGG	FFG - DIN 28614
8	Spojni komad s prirubnicama (FFG)	125	10	700	1	26,5	26,5	GGG	FFG - DIN 28614
9	Usisna košara	125	10	228	1	10	10	GGG	EN-GJS-500-7
10	Eliptični zasun Ev sa prirubnicama	125	10	200	1	38,5	38,5	GGG	DIN 3352-4
11	Q 90° komad s prirubnicama	300	10	400	1	70	70	GGG	FFK 45° - EN 545 (DIN28639)
12	Leptirasti zatvarač sa dvostrukim ekscentrom	300	10	270	1	150	150	GGG	EN-558-1 (DIN 3202 red F4)
13	Montažno demontažni komad "MDK"	300	10	350	1	73	73	GGG	prirubnice EN 1092-2 (DIN 2501)
14	Preljevni komad	300	10	230	1	47	47	GGG	
15	Spojni komad s prirubnicama (FFG)	300	10	100	1	33,8	33,8	GGG	FFG - DIN 28614
				SVEUKUPNO	16	875	909		

Naručilac: Delegacija Evropske unije u Bosni i Hercegovini		Naziv projekta: Tehnička pomoć za implementaciju programa unapređenja sistema vodosnabdijevanja i kanalizacije
Projekat realizira Konzorcij: IGIZ, NAMA, eXergia		
Projektant: Institut za hidrotehniku Građevinskog fakulteta u Sarajevu d.d.		Šifra projekta: D-1159
Odgovorni projektant: Sabina Hadžiahmetović, dipl.inž.grad.	Projektant/obrađivač: Namik Hadžimuratović, dipl.inž.grad.	Kontrola: Dr Admir Čerić dipl.inž.grad.
Naziv projektne dokumentacije: Glavni projekat podsistema za vodosnabdijevanje Bosanskog Grahova sa izvorišta Gudaja, Knjiga 3		
Naziv priloga: Nacrt hidromašinske opreme vodozahvata Gudaja		

Datum izrade:	Mjerilo priloga:	Prilog broj:	Format priloga:	List:	od:
Juni 2015.	1:50	8	A3 produženi	1	1