



NACRT OPLATE PUMPNE STANICE GUDAJA 2


NACRT OPLATE TEMELJNE PLOČE NA KOTI : 1016.53

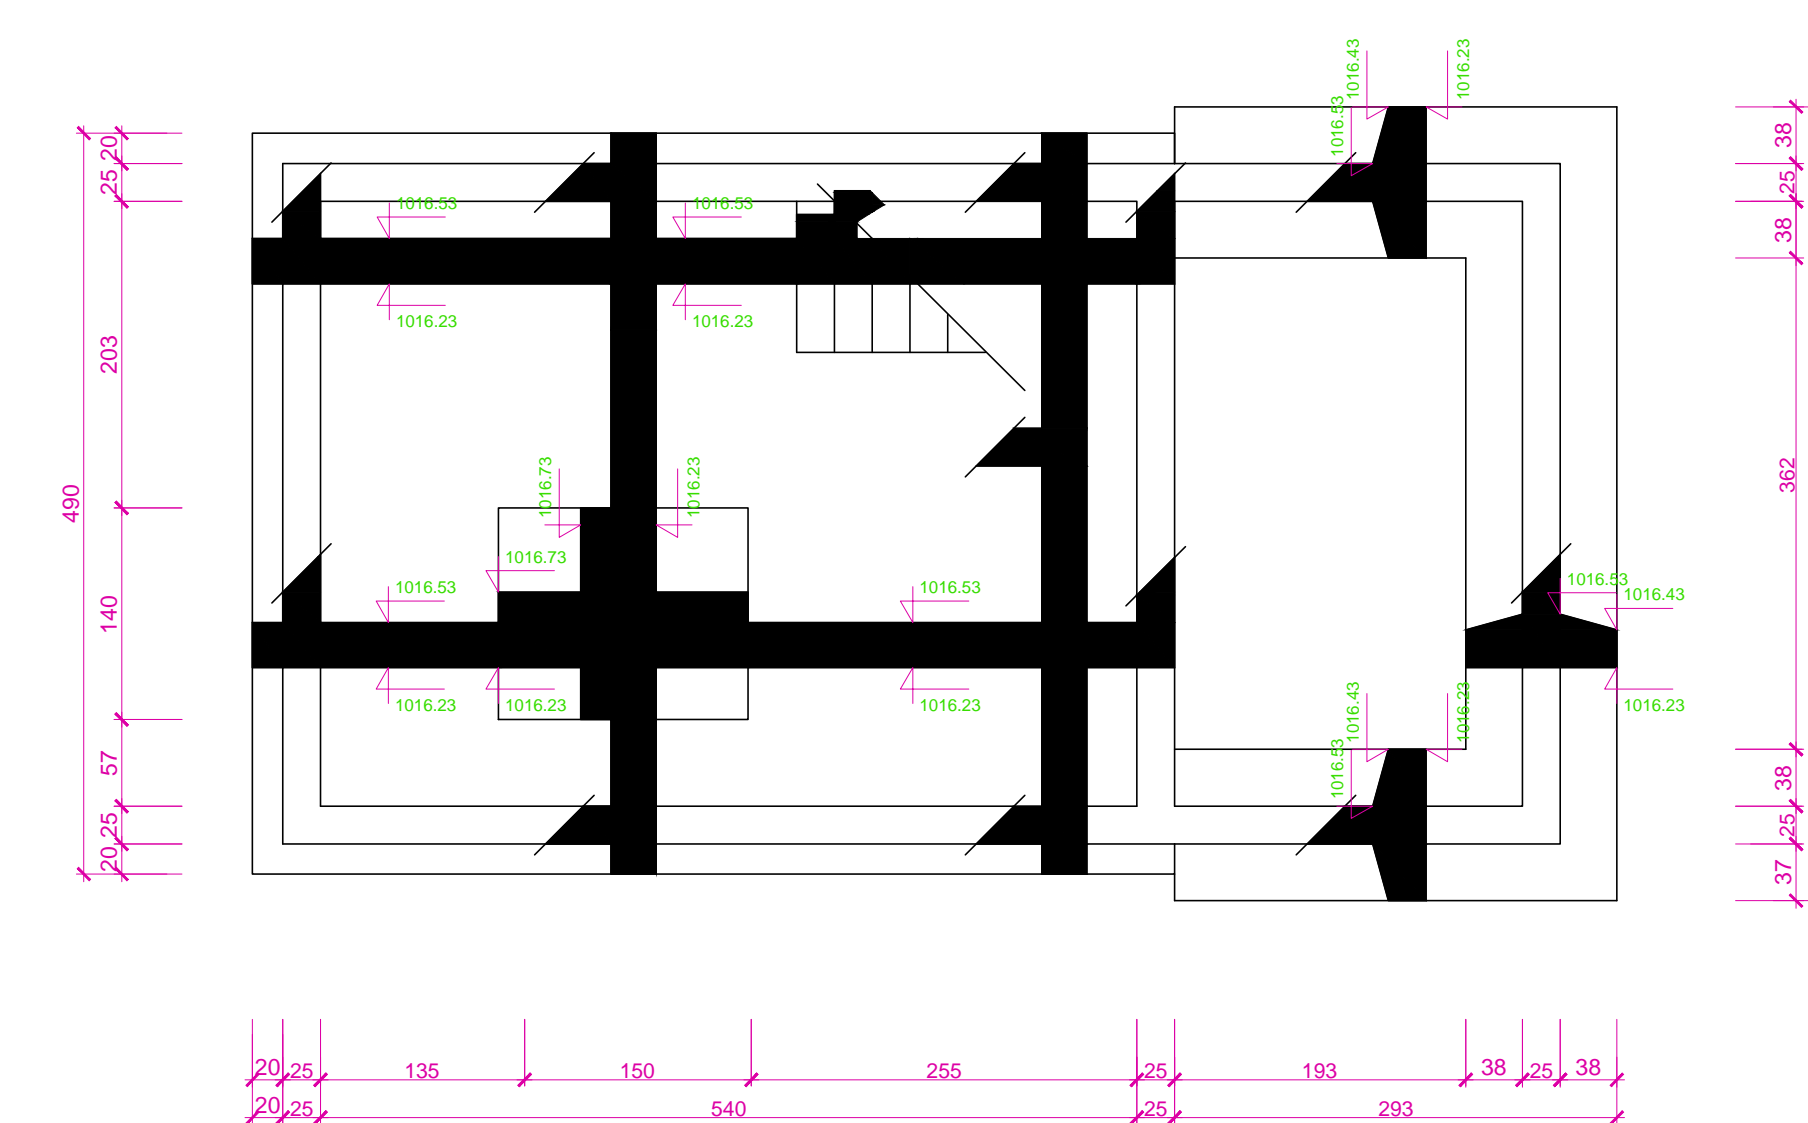


NACRT OPLATE PLOČE NA KOTI : 1017.48

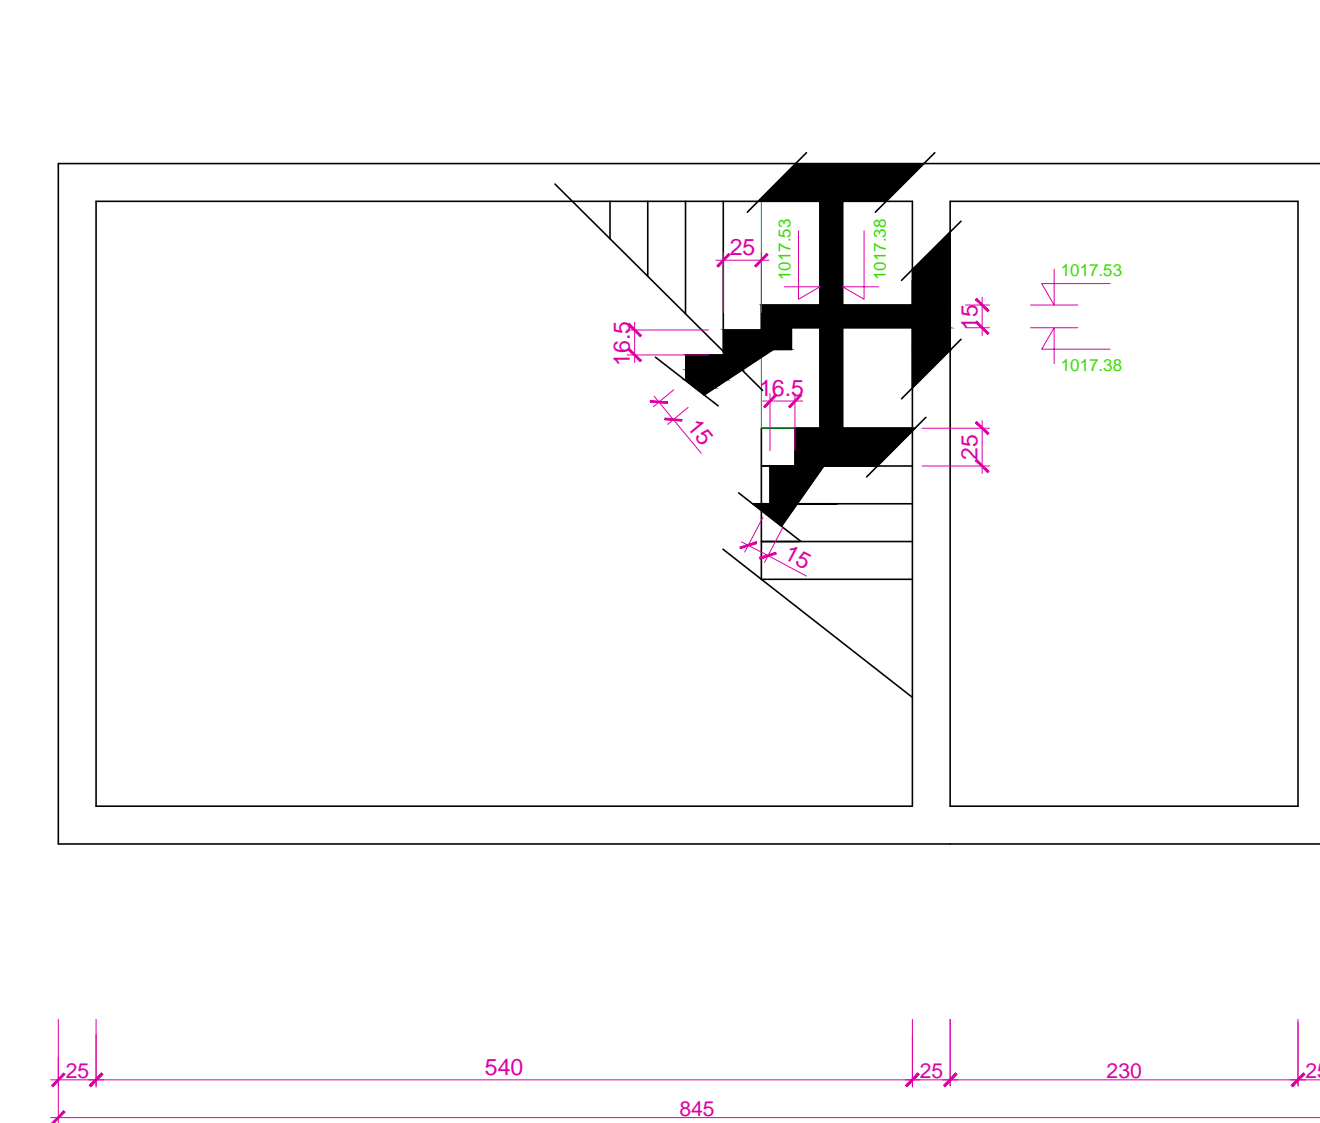


NACRT OPLATE PLOČE NA KOTI : 1018.35

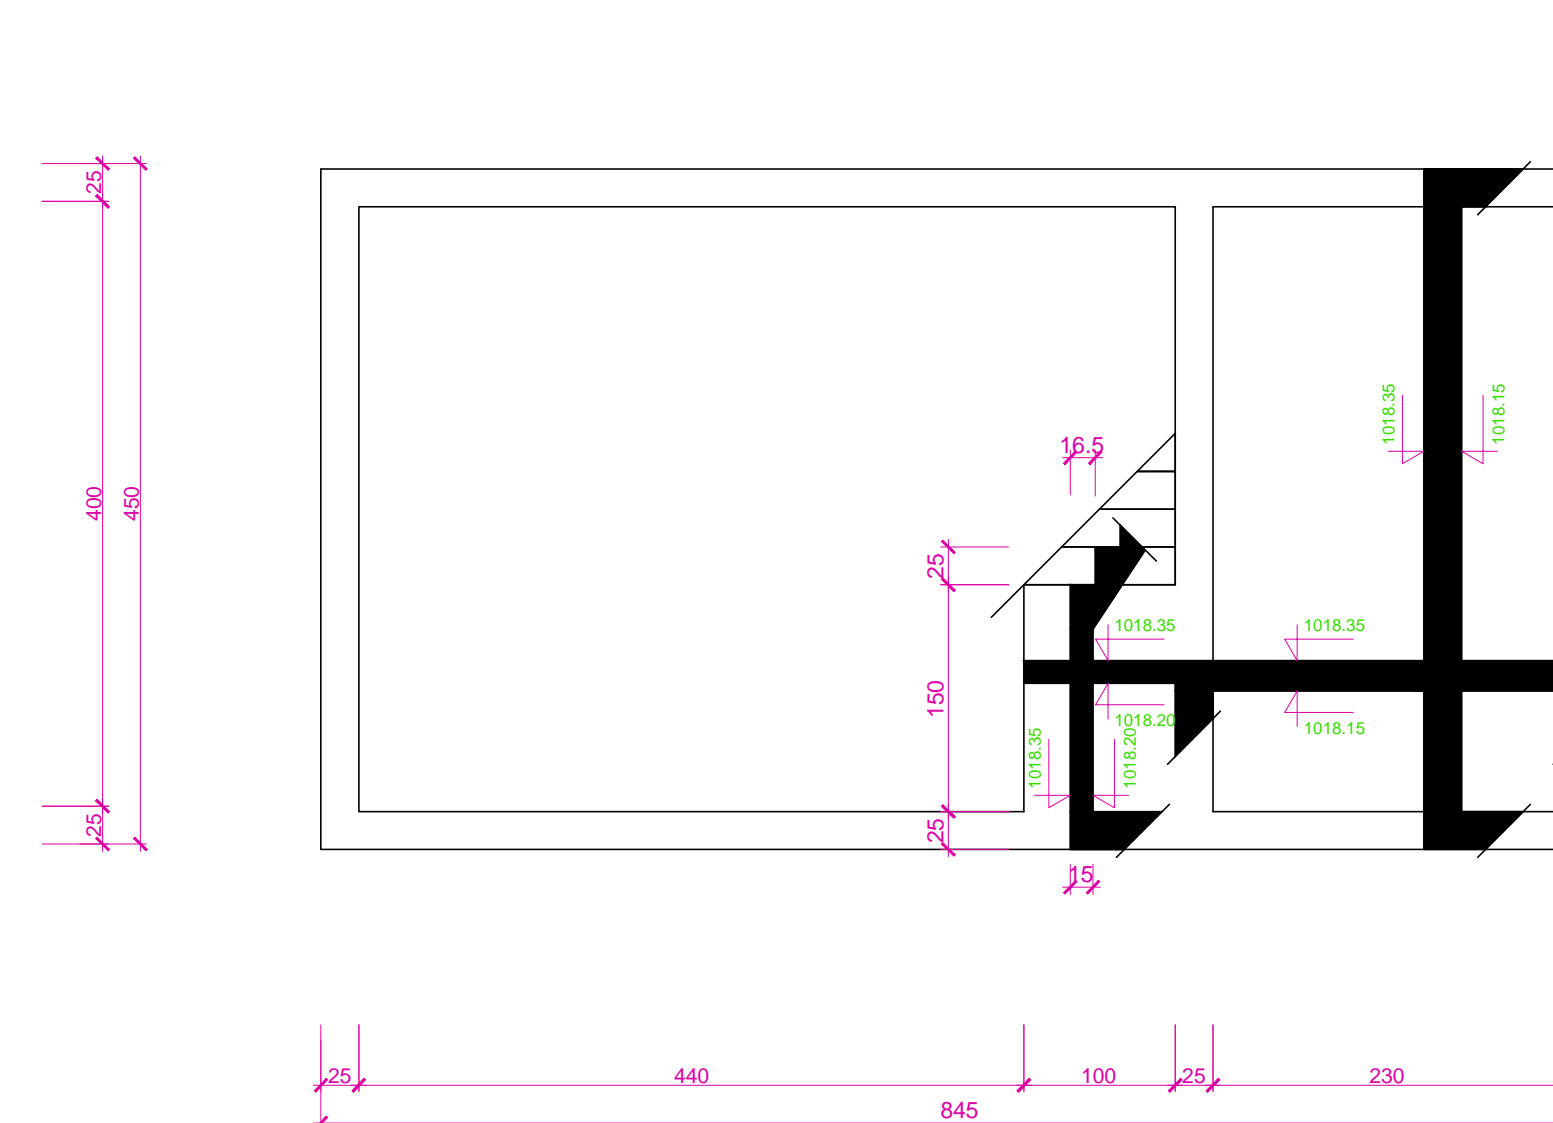


NACRT OPLATE STROPNE PLOČE NA KOTI 1021.07

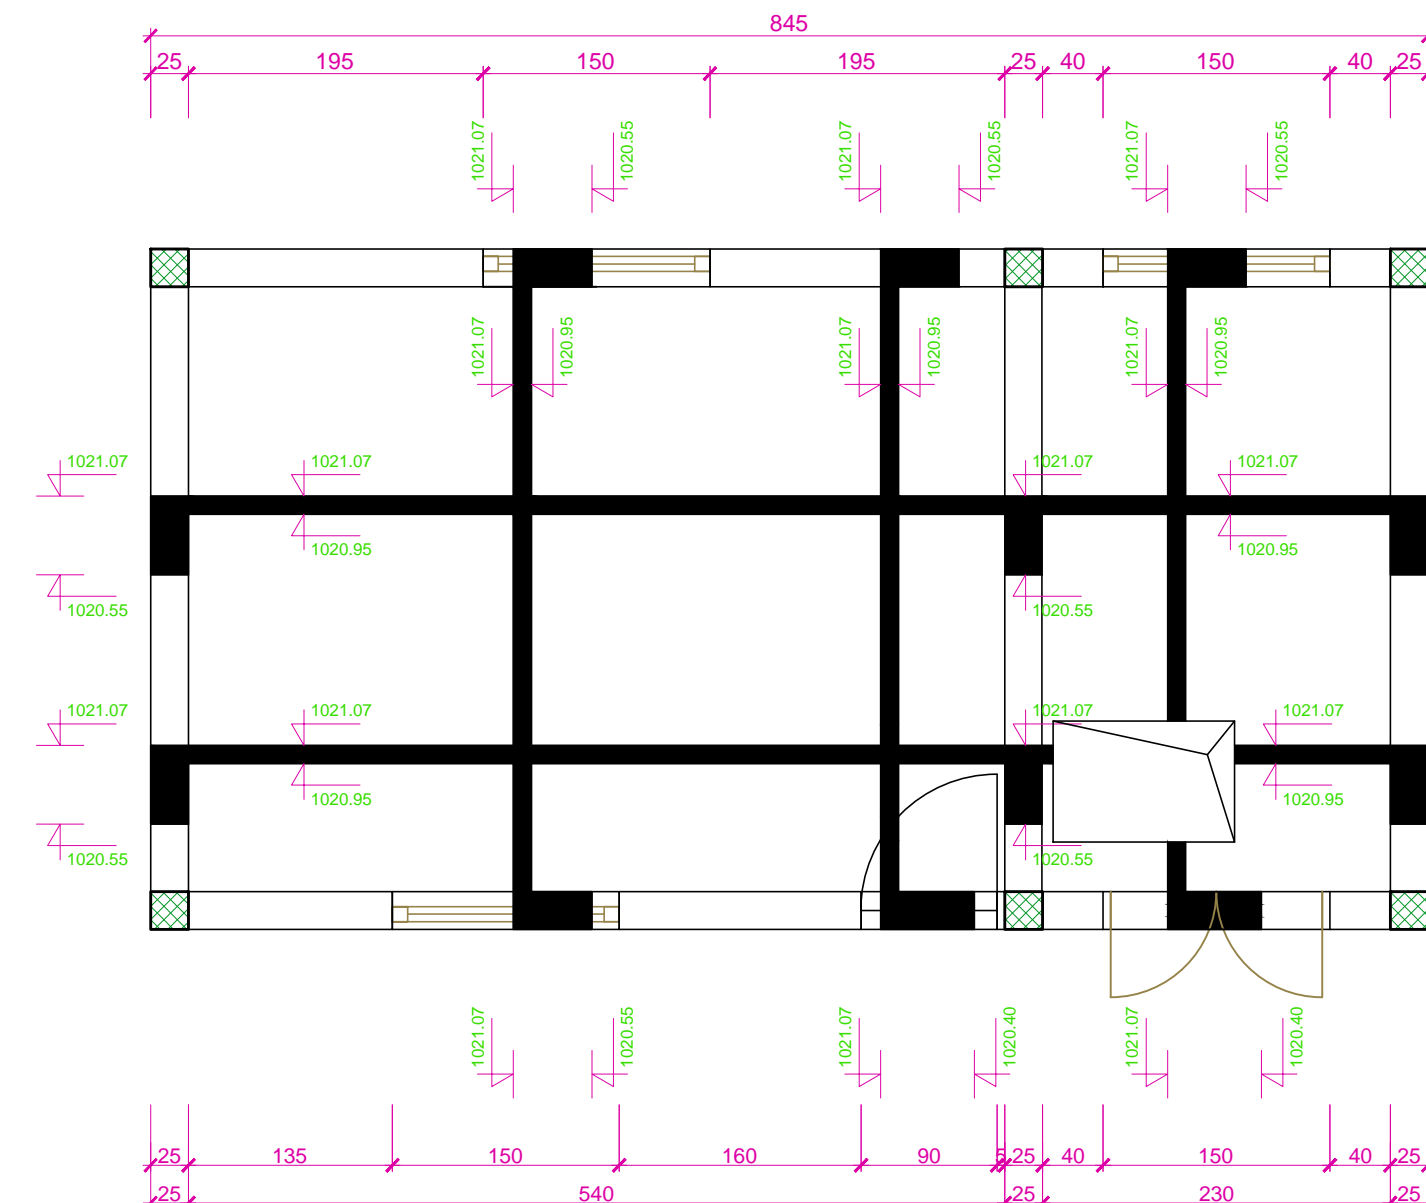


NACRT OPLATE PLOČE OKNA ZA ODZRAČNI VENTIL NA KOTI 1016.84

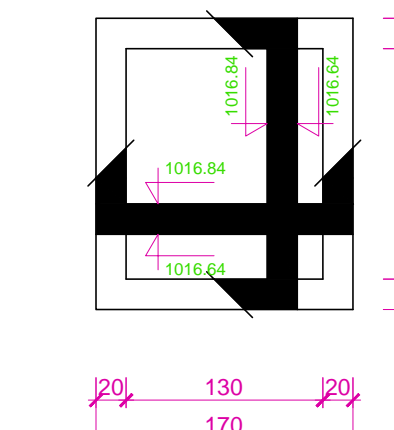


NACRT OPLATE PLOČE OKNA ZA ODZRAČNI VENTIL NA KOTI 1018.20

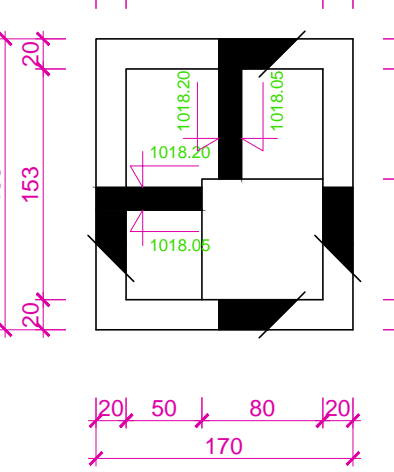


NACRT OPLATE PLOČE OKNA ZA MULJNI ISPUST NA KOTI 1016.85

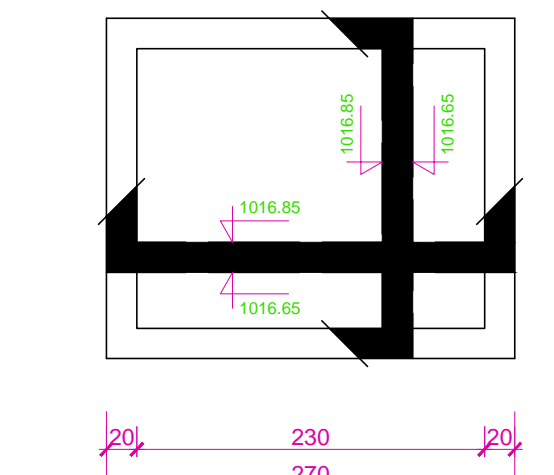


NACRT OPLATE PLOČE OKNA ZA MULJNI ISPUST NA KOTI 1018.20

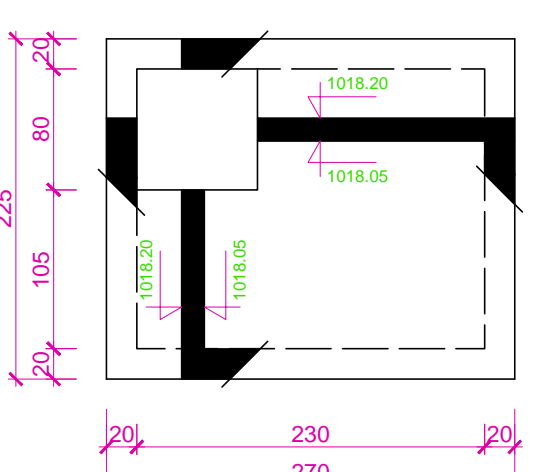

NACRT OPLATE PLOČE SABIRNOG OKNA DRENAŽE NA KOTI 1016.84

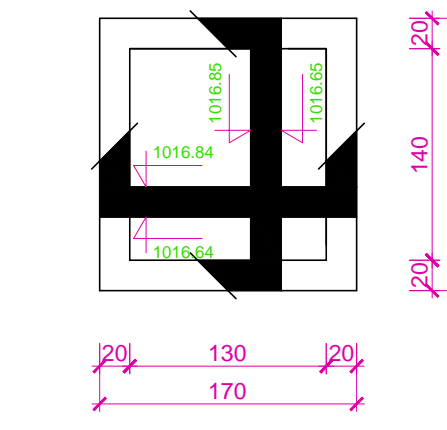

NACRT OPLATE PLOČE SABIRNOG OKNA DRENAŽE NA KOTI 1018.20

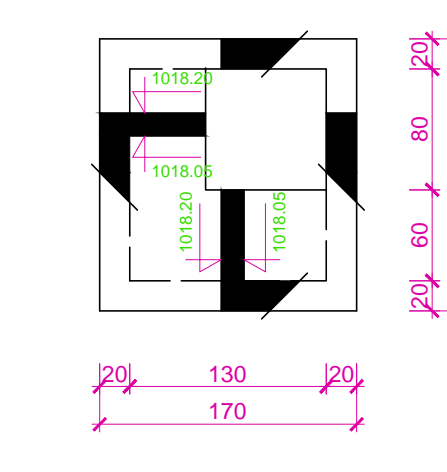

		Naziv projekta Tehnička pomoć za implementaciju programa unaprjeđenja sistema vodosnabdijevanja i kanalizacije	
Delegacija Evropske unije u Bosni i Hercegovini Projekat vodosnabdijevanja		Naziv projekta D-1159	
Institut za hidrotehniku Građevinskog fakulteta u Sarajevu d. d. Sarajevski projekat		Sarajevski projekat	
Odlučujući projekat: Saša Nedžadović, dipl. inž. građ. Projekat: Alen Zeman, dipl. inž. građ.		Projekat: Dr Adnan Ferić, dipl. inž. građ. Projekat: Zvezica	
Glavni projekat pod sistema za vodosnabdijevanje Bosanskog Grahnova sa Izvorišta Gudaja, Knjiga 3 Naziv projekta: Nacrt oplate pumpne stanice Gudaja 2			
Datum izdavanja: Juni 2016.	Mjerna skala: 1:50	Broj stranice: 18	Broj projekta: 1406x237 List: 1