




POGLED

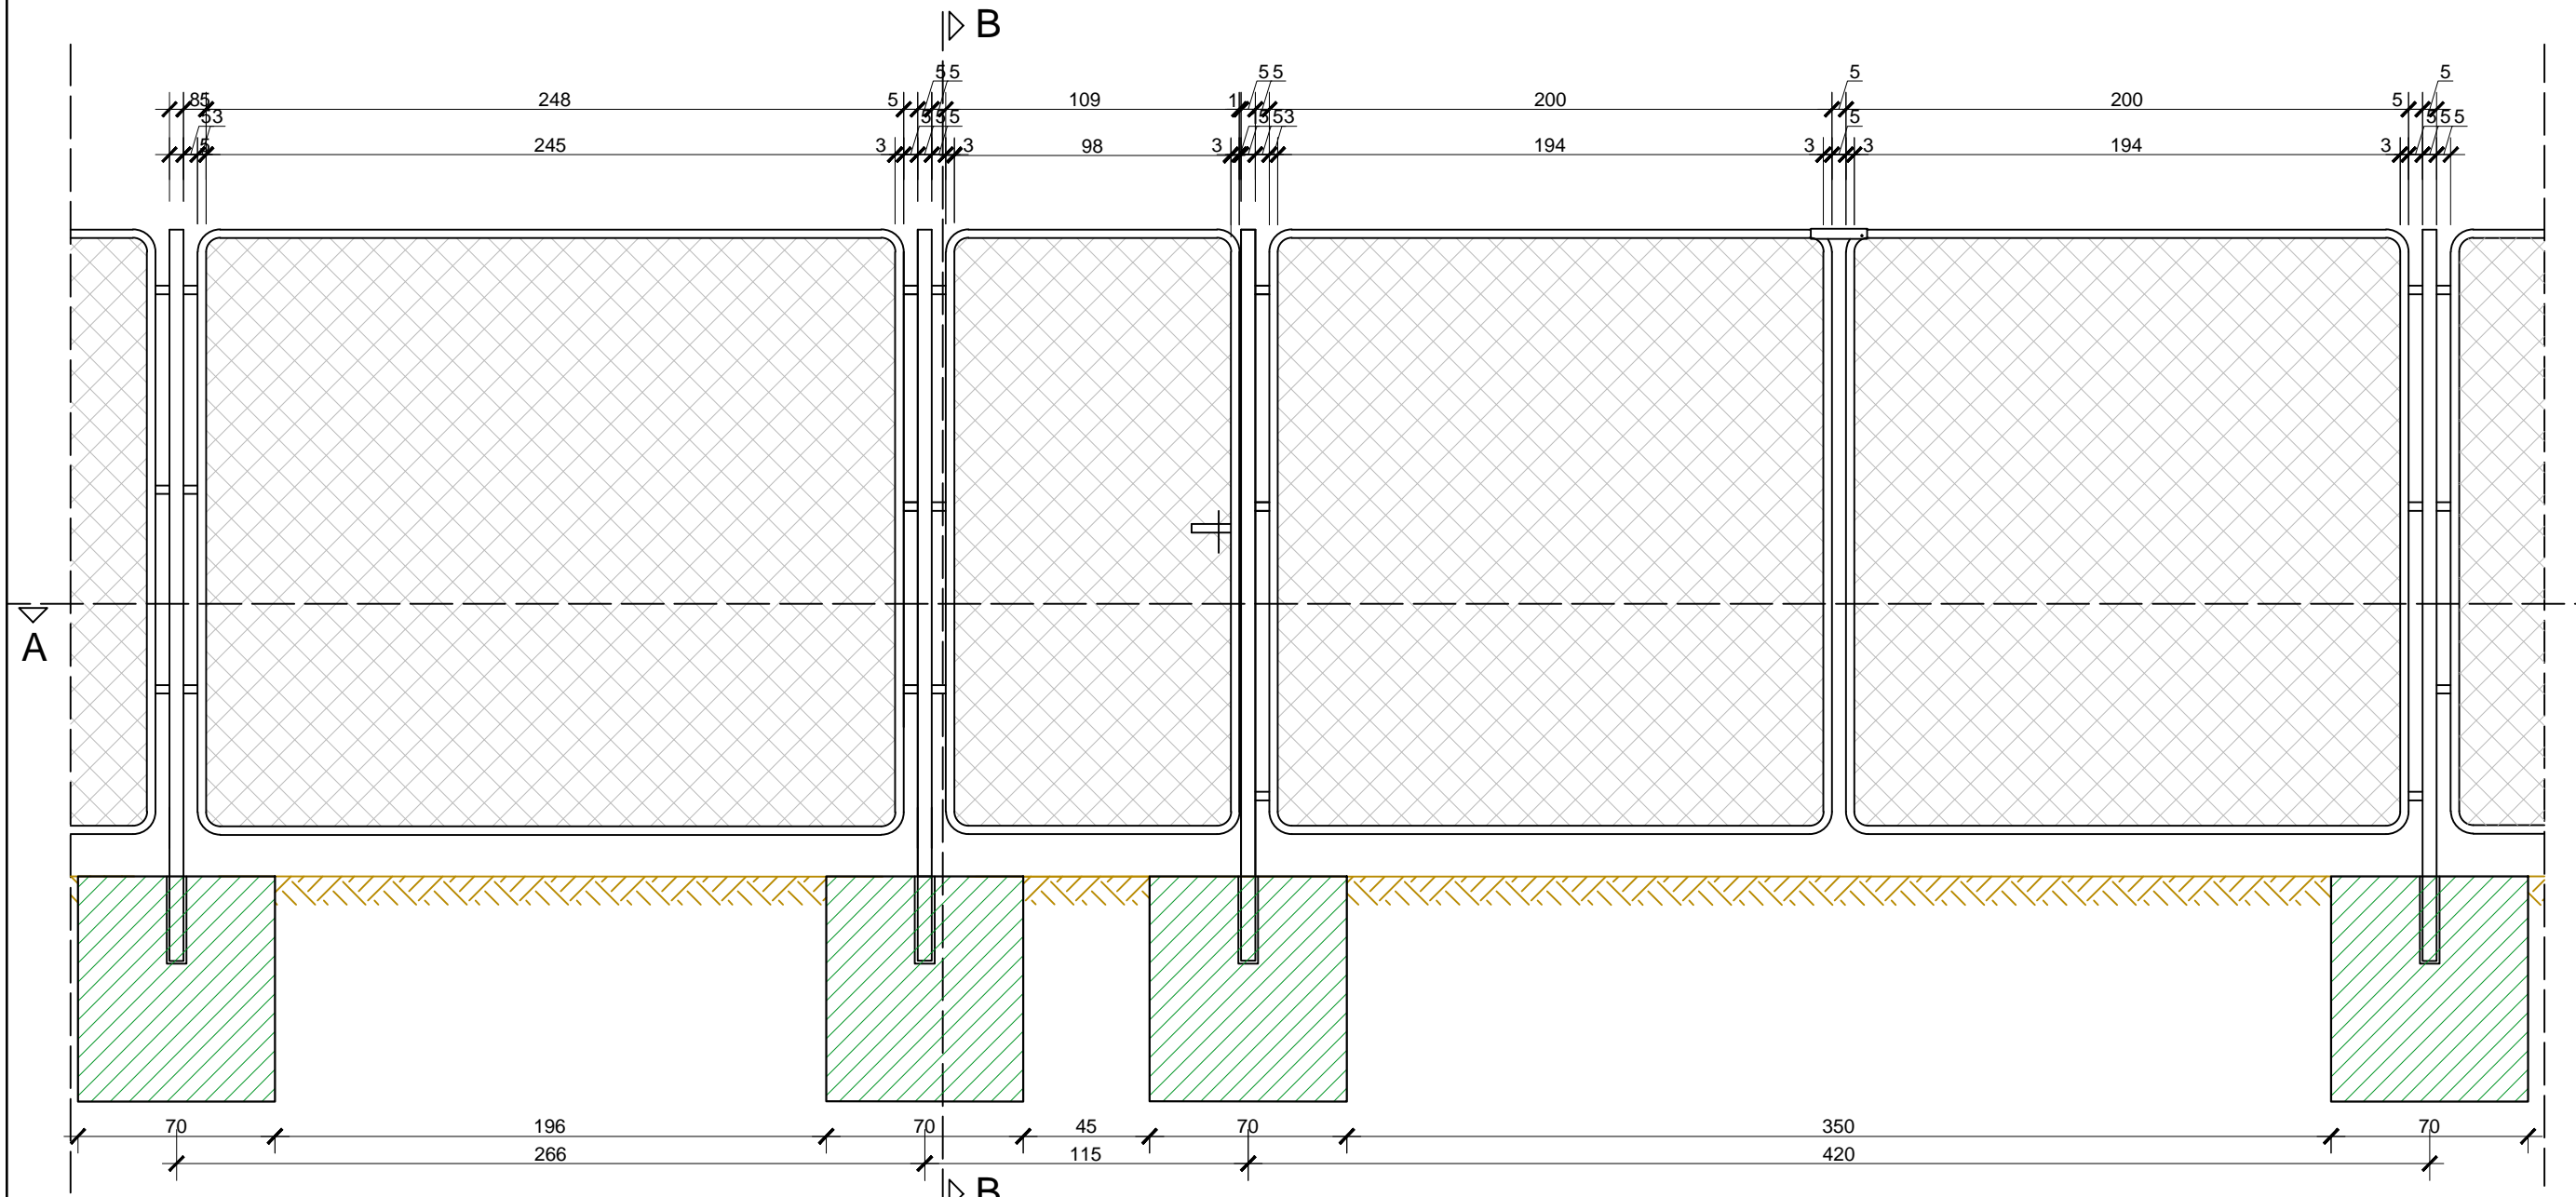

PRESJEK B-B

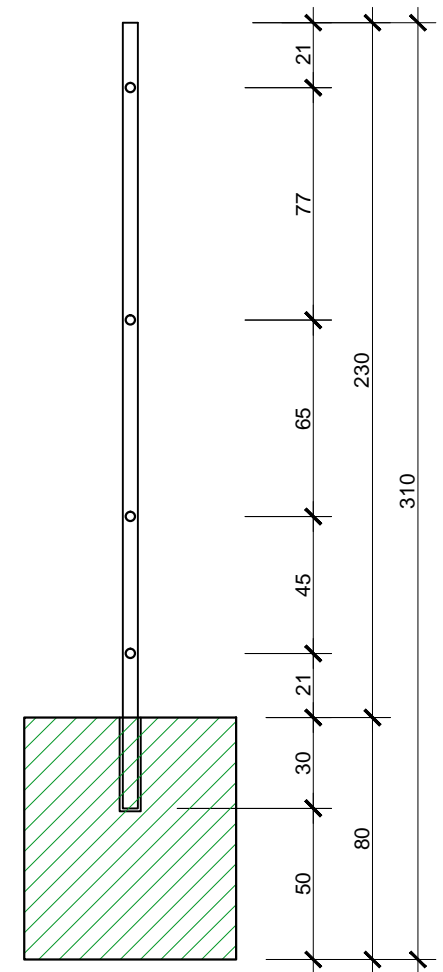

PRESJEK A-A

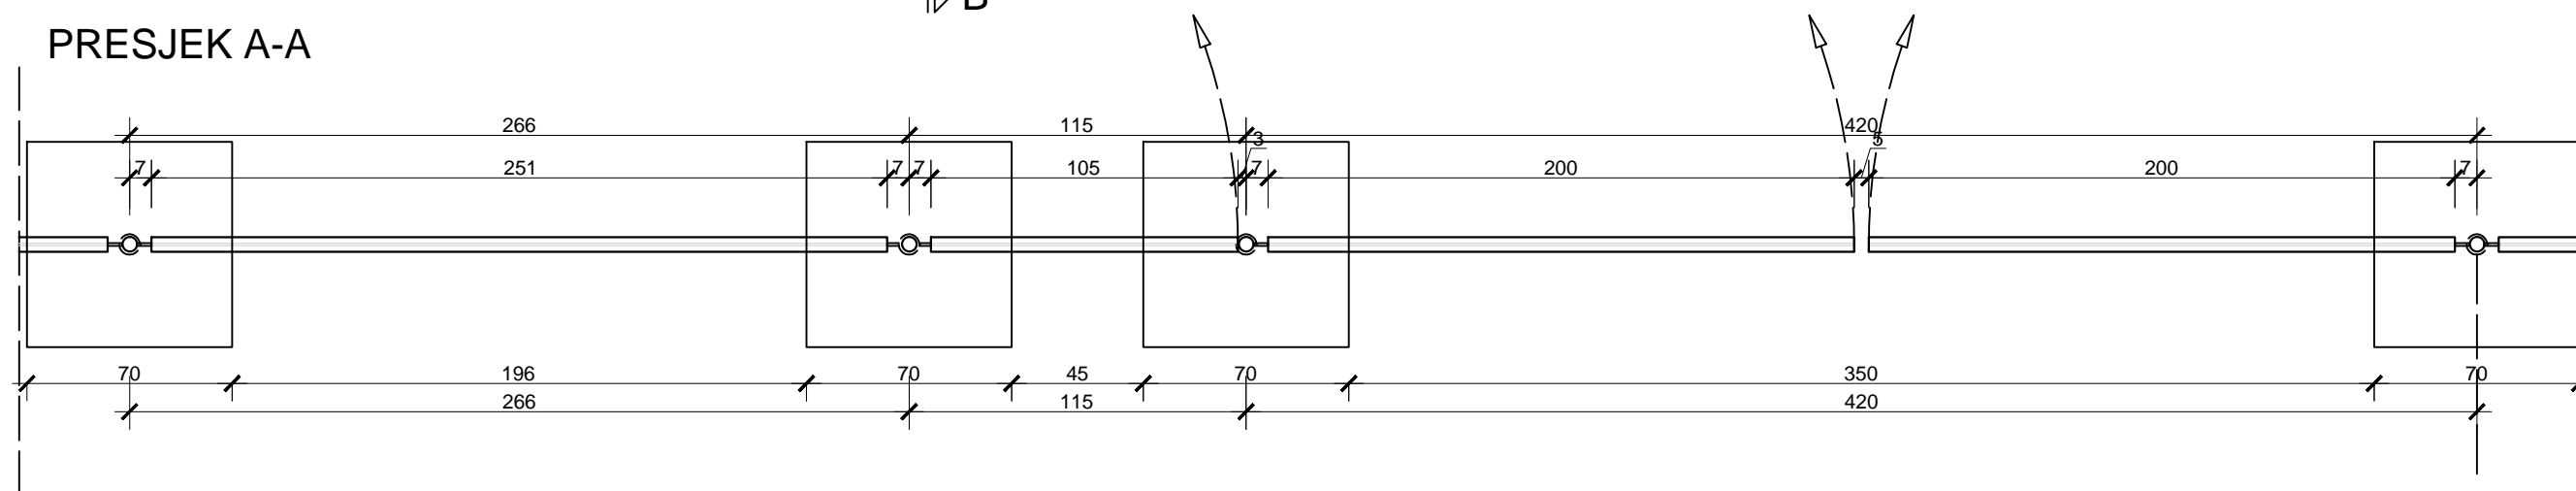

		Naziv projekta: Tehnička pomoć za implementaciju programa unapređenja sistema vodosnabdjevanja i kanalizacije	
		Sifra projekta: D-1159	
Projektant: Institut za hidrotehniku Građevinskog fakulteta u Sarajevu d.d.		Kontrola: Dr Admir Cerić dipl.inž.grad.	
Odgovorni projektant: Sabina Hadžić Ahmetović, dipl.inž.grad.	Projektant/obradivač: Namik Hadžimuratović, dipl.inž.grad.	Naziv projektna dokumentacije: Glavni projekat podistema za vodosnabdjevanje Bosanskog Grahova sa izvorišta Gudaja, Knjiga 3	
Naziv priloga: Nacrt ograde i ulazne kapije			
Datum izrade: Juli 2015.	Mjerilo priloga: 1:25	Prilog broj: 24	Format priloga: A3 produženi
			List: 1 od: 1