


STUBNA TRAFI STANICA  
 10/0,4 kV, 100 kVA  
 i DOVOD el. enrgije na PS1  
 (Detaljno obrađeno u drugom elaboratu)  
 (Prema energetske saglasnosti)

GLAVA ISPUSTA SA  
 ŽABLJIM POKLOPCEM  
 11

XP00-Y 5x35 mm<sup>2</sup>  
 +FeZn 25x4 mm

Singlmodni optički fiber kabl  
 10/125 microm, 8 nitni  
 L=cca 1600 m  
 Prema "PS2"

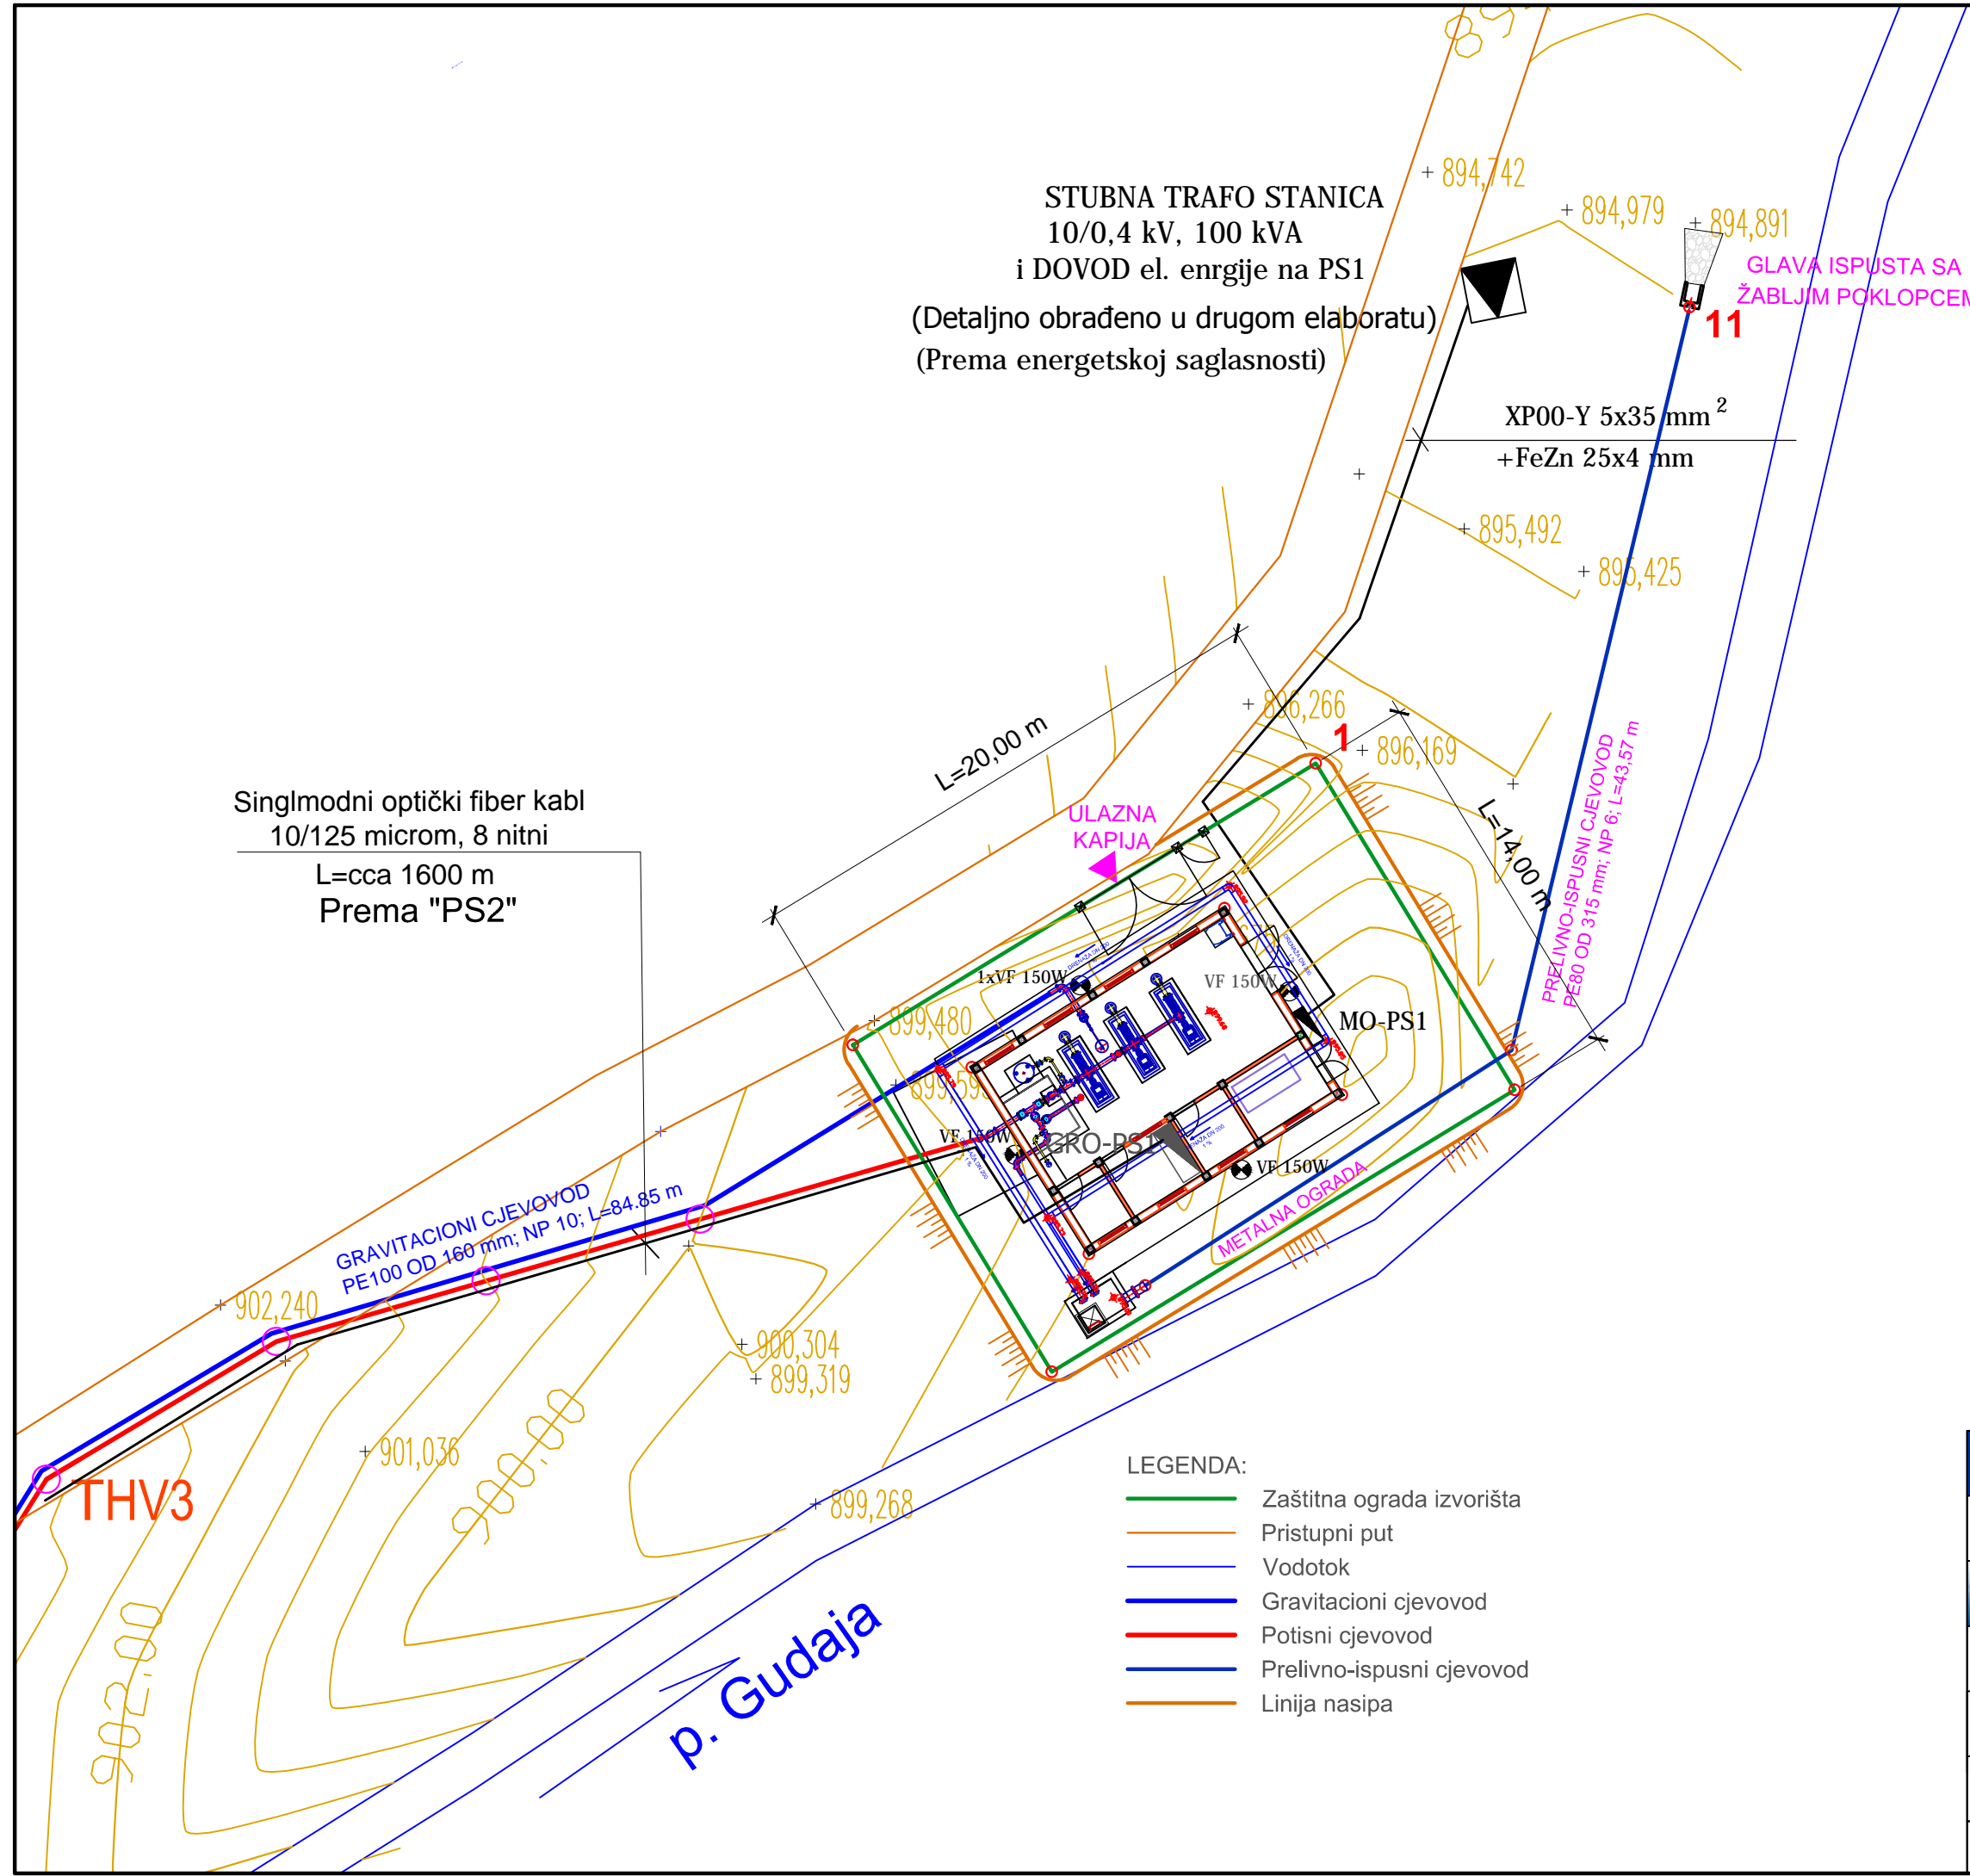

- LEGENDA:
- Zaštitna ograda izvorišta
  - Pristupni put
  - Vodotok
  - Gravitacioni cjevovod
  - Potisni cjevovod
  - Prelivno-ispusni cjevovod
  - Linija nasipa

		Naručilac: <b>Delegacija Evropske unije u Bosni i Hercegovini</b>		Naziv projekta: <b>Tehnička pomoć za implementaciju programa unapređenja sistema vodosnabdijevanja i kanalizacije</b>	
		Projektat realizira Konzorzi: <b>IGIP NAMA exergia</b>		Šifra projekta: <b>D-1159</b>	
		Projektant: <b>Institut za hidrotehniku Građevinskog fakulteta u Sarajevu d.d.</b>		Kontrola: <b>Mr. Hilmo Šehović, dipl.ing.el.</b>	
Odgovorni projektant: <b>Amir Delibašić, dipl.Inž.el.</b>		Projektant/obrađivač: <b>Fehim Suljević, el.tehn.</b>		Kontrola: <b>Mr. Hilmo Šehović, dipl.ing.el.</b>	
Naziv projektna dokumentacije: <b>Glavni projekat podistema za vodosnabdijevanje Bosanskog Grahova sa izvorišta Gudaja, Knjiga 4</b>					
Naziv priloga: <b>PS GUDAJA 1 - elektro instalacije</b>					
Datum izrade:	Mjerilo priloga:	Prilog broj:	Format priloga:	List:	od:
Juli 2015.	-	1	A3	1	1