



GLAVNI RAZVODNO-UPRAVLJAČKI ORMAR GO-PS1

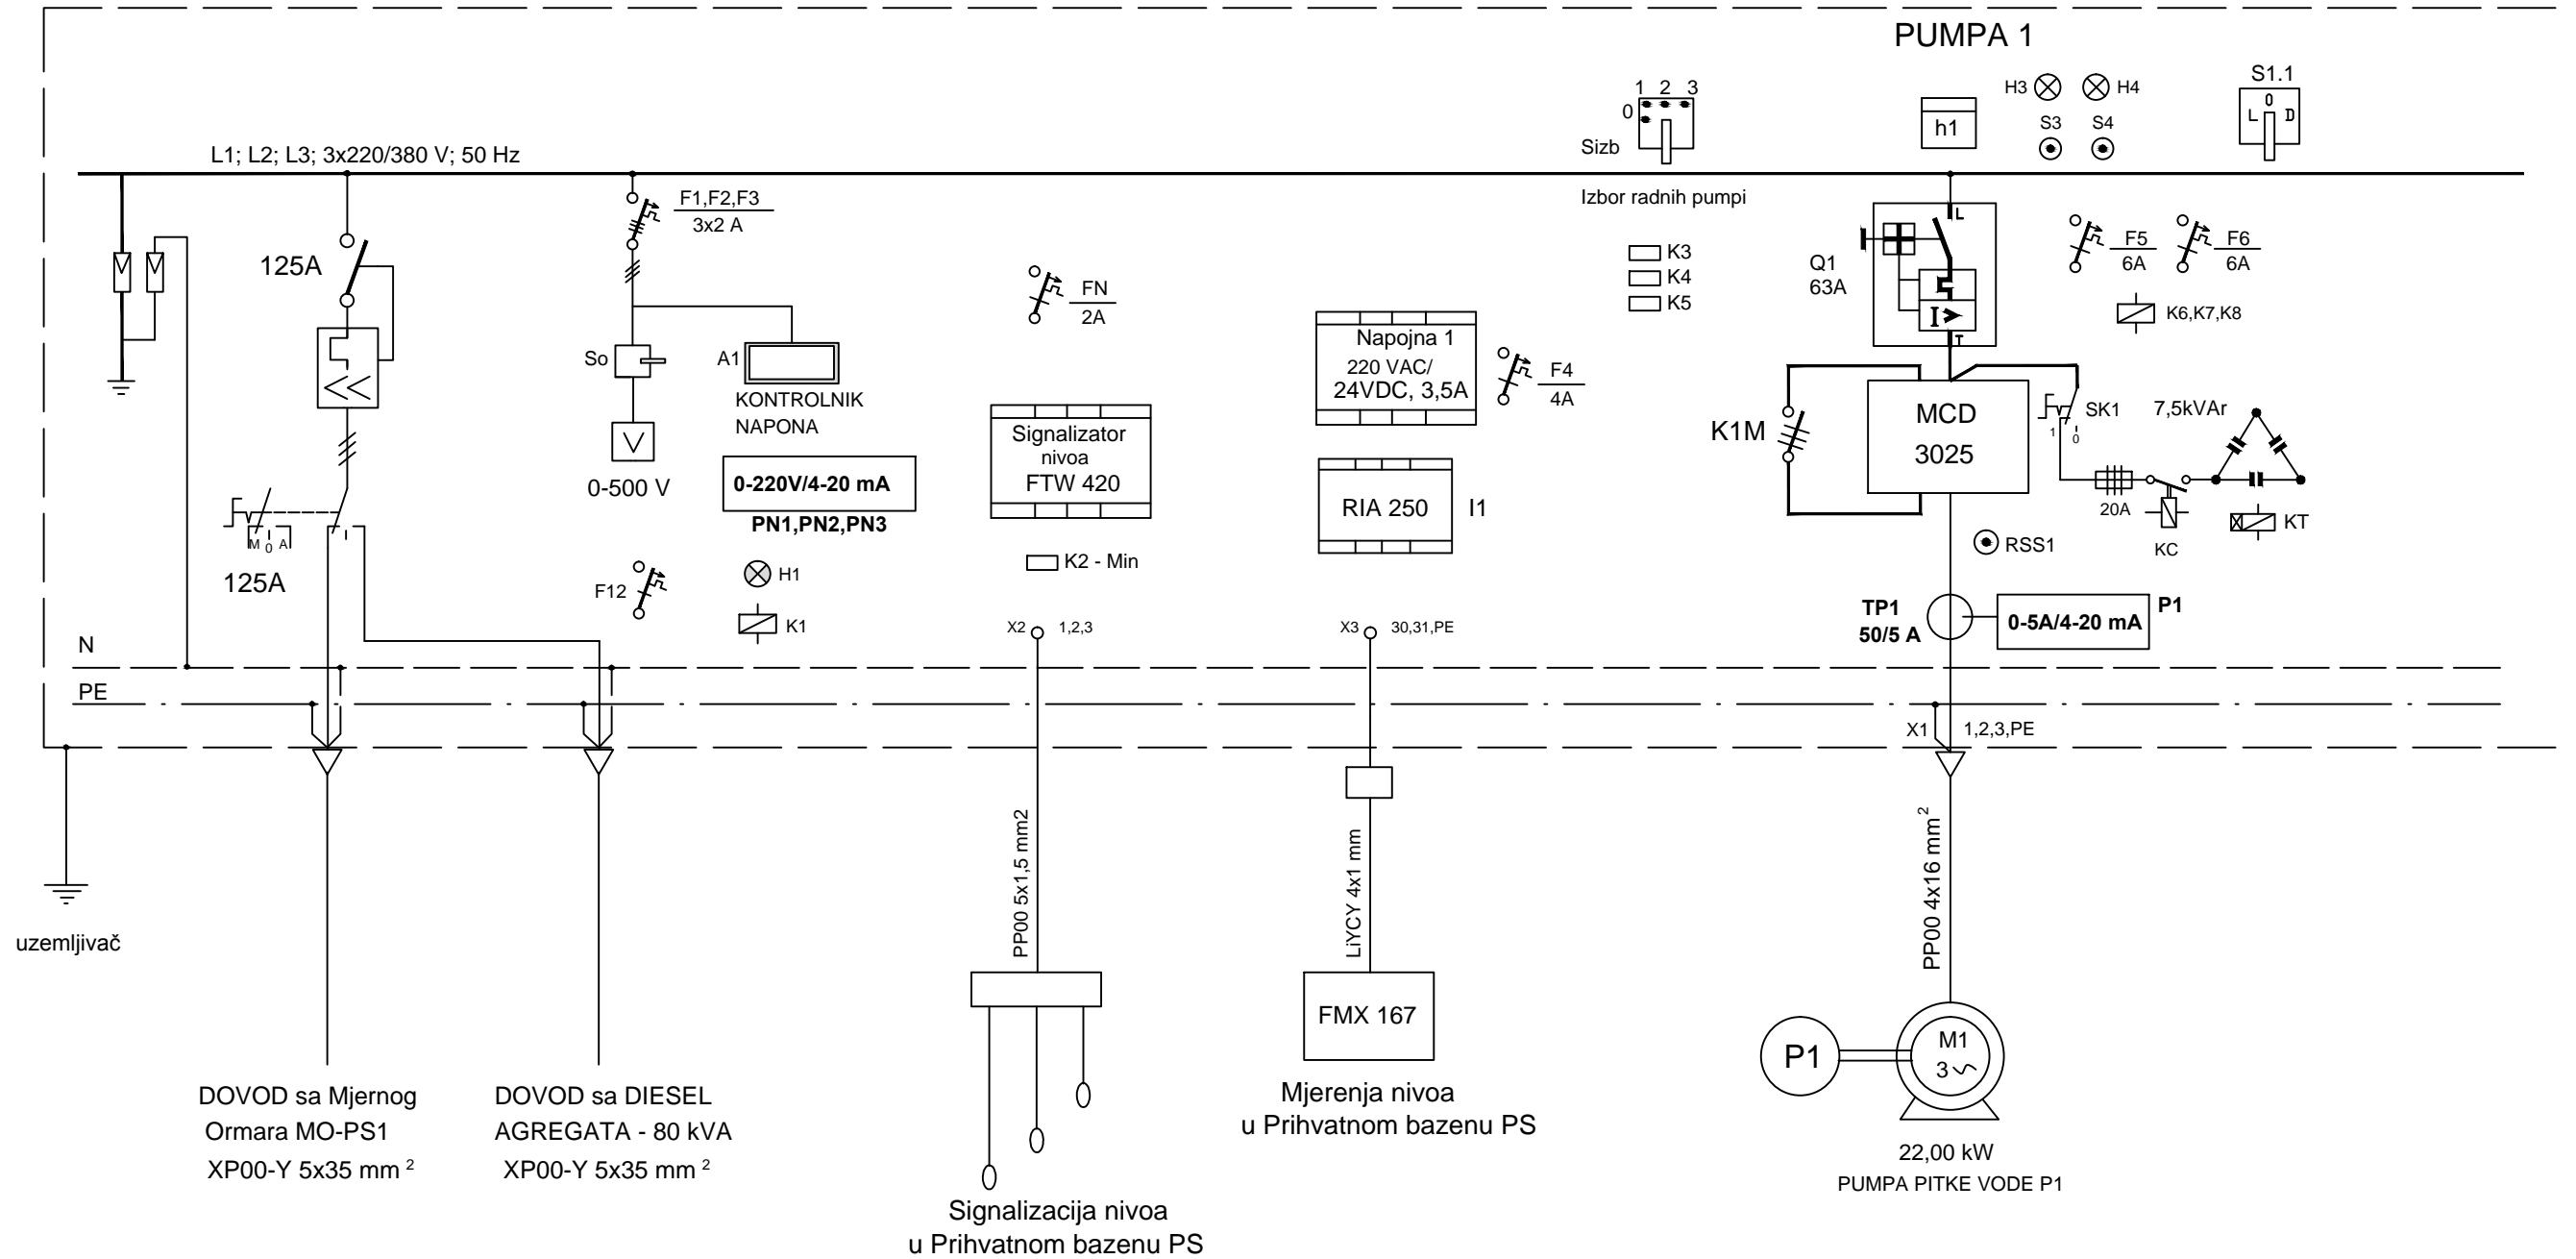


		Naručilac: Delegacija Evropske unije u Bosni i Hercegovini		Naziv projekta: Tehnička pomoć za implementaciju programa unapređenja sistema vodosnabdijevanja i kanalizacije	
		Projektat/obradivač: IGIP NAMA exergia		Šifra projekta: D-1159	
		Projektant: Institut za hidrotehniku Građevinskog fakulteta u Sarajevu d.d.		Kontrola: Mr. Hilmo Šehović, dipl.ing.el.	
Odgovorni projektant: Amir Delibašić, dipl.inž.el.		Projektant/obradivač: Fehim Suljević, el.tehn.		Kontrola: Mr. Hilmo Šehović, dipl.ing.el.	
Naziv projektna dokumentacije: Glavni projekat podsistema za vodosnabdijevanje Bosanskog Grahova sa izvorišta Gudaja, Knjiga 4					
Naziv priloga: JEDNOPOLNA ŠEMA GLAVNOG RAZVODNO UPRAVLJAČKOG ORMARA GRO-PS1					
Datum izrade:	Mjerilo priloga:	Prilog broj:	Format priloga:	List:	od:
Juli 2015.	-	6	A3	1	1

GLAVNI RAZVODNO-UPRAVLJAČKI ORMAR GRO-PS1

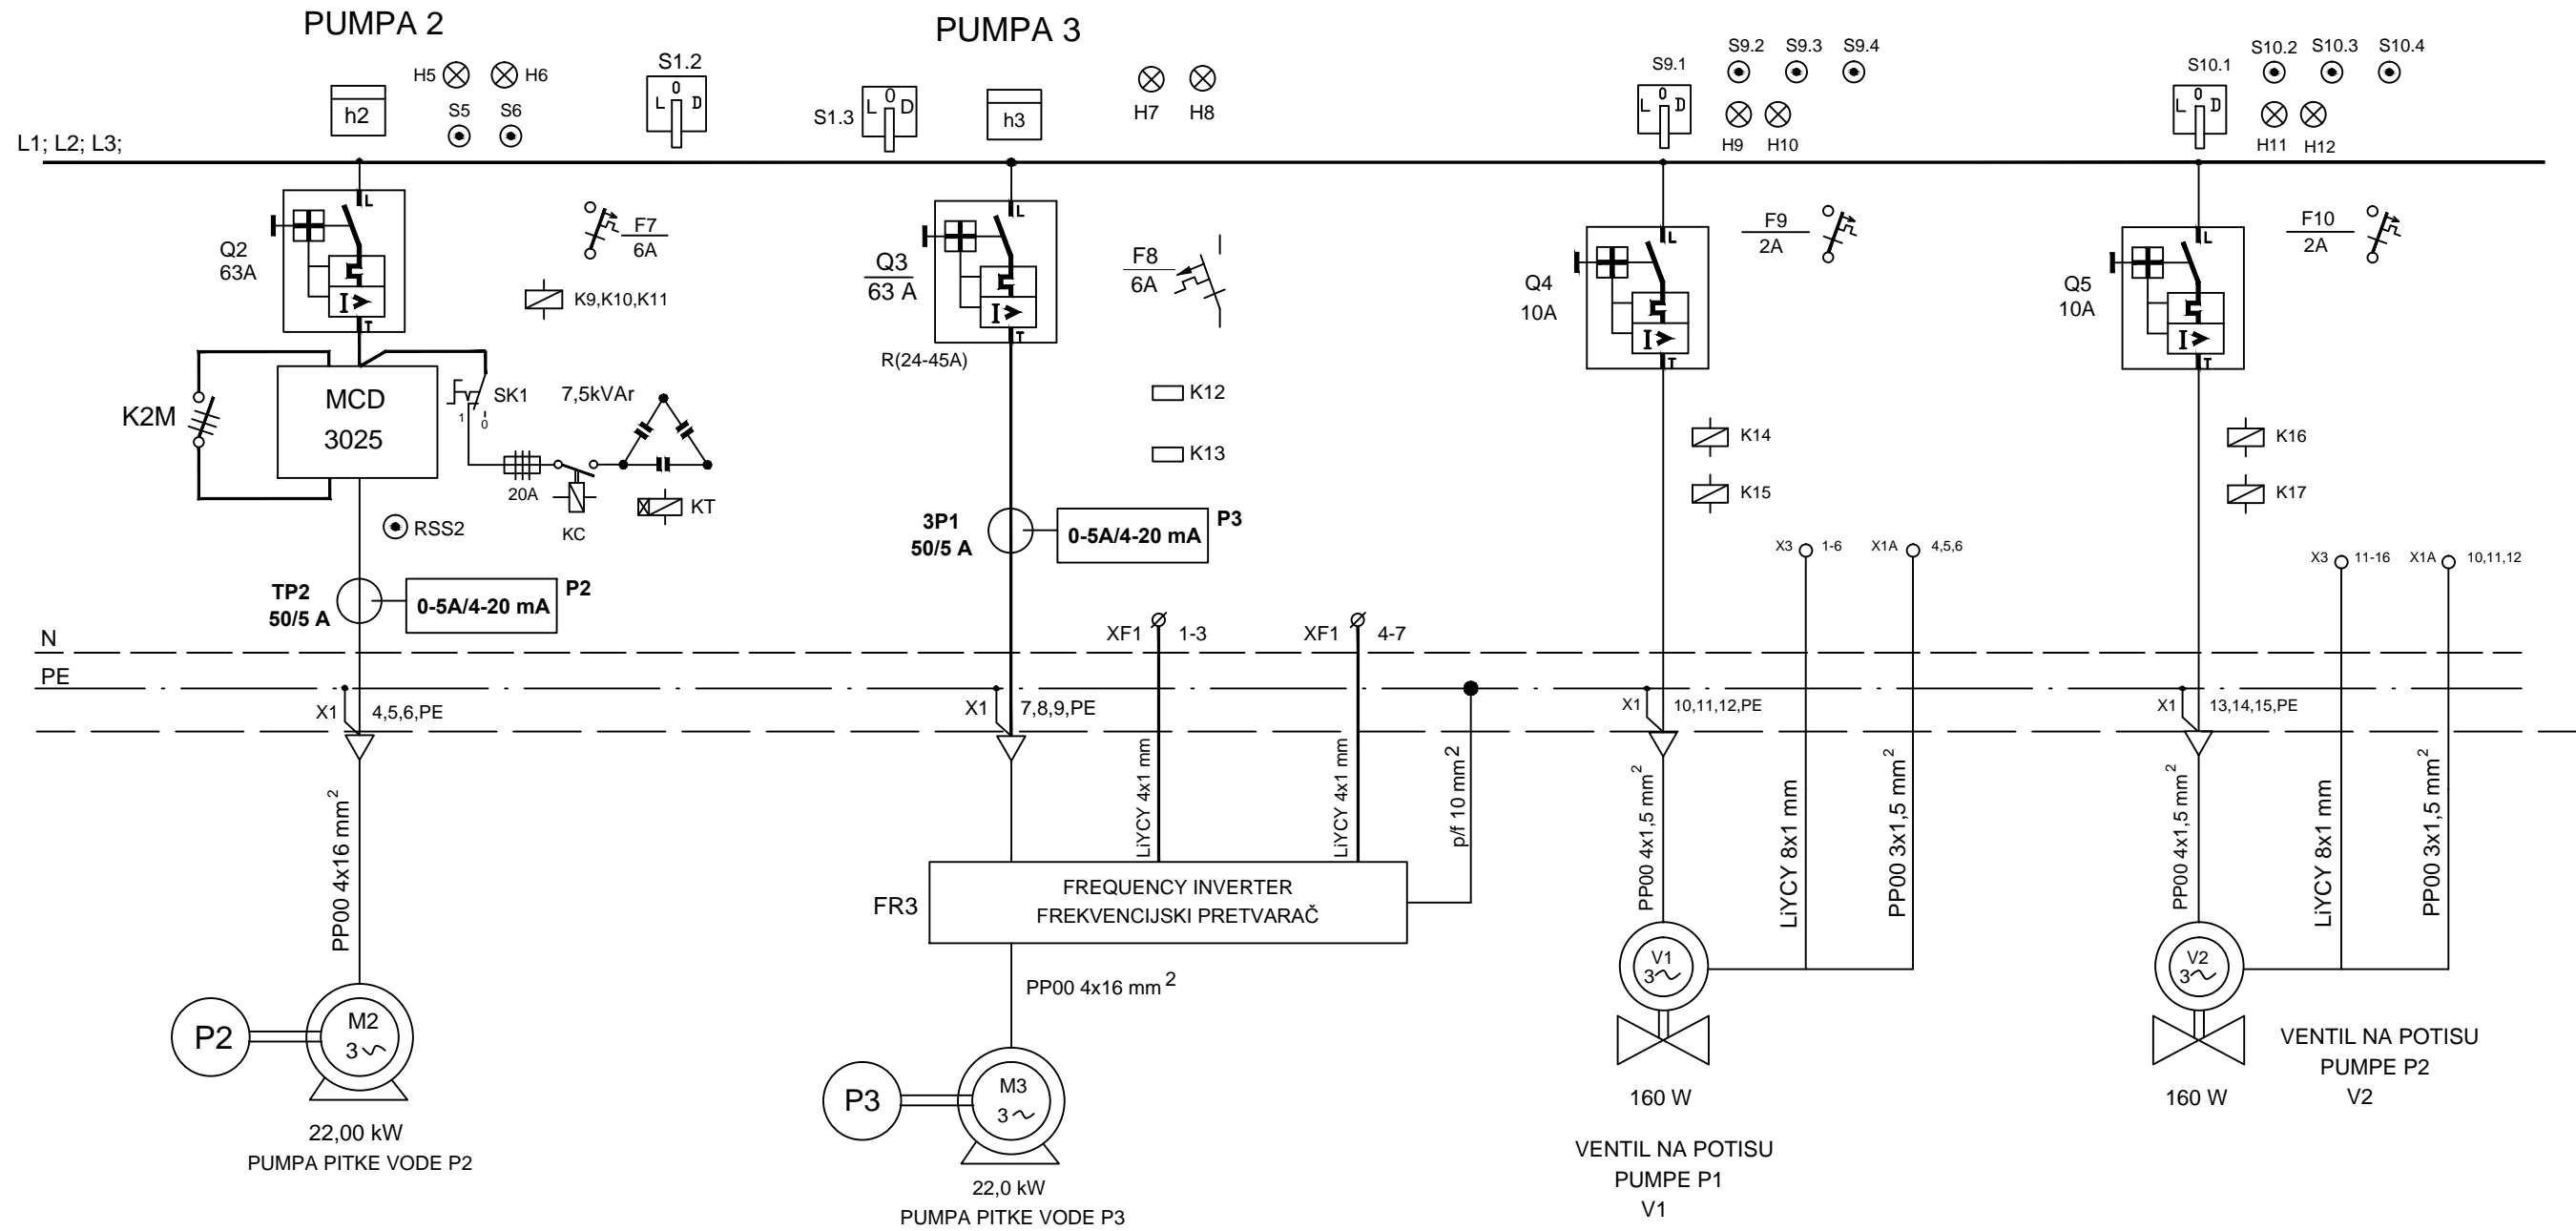

 Delegacija Evropske unije u Bosni i Hercegovini Projekat realizira Konzorcij:		Naziv projekta: Tehnička pomoć za implementaciju programa unapređenja sistema vodosnabdijevanja i kanalizacije	
		Sifra projekta: D-1159	
Projektant: Institut za hidrotehniku Građevinskog fakulteta u Sarajevu d.d.		Kontrola: Mr. Hilmo Šehović, dipl.ing.el.	
Odgovorni projektant: Amir Delibašić, dipl.Inž.el.	Projektant/obradivač: Fehim Suljević, el.tehn.	Naziv projektna dokumentacije: Glavni projekat podsistema za vodosnabdijevanje Bosanskog Grahova sa izvorišta Gudaja, Knjiga 4	
Naziv priloga: JEDNOPOLNA ŠEMA GLAVNOG RAZVODNO UPRAVLJAČKOG ORMARA GRO-PS1			
Datum izrade: Juli 2015.	Mjerilo priloga: -	Prilog broj: 7	Format priloga: A3
			List: 1
			od: 1


GLAVNI RAZVODNO-UPRAVLJAČKI ORMAR GRO-PS1

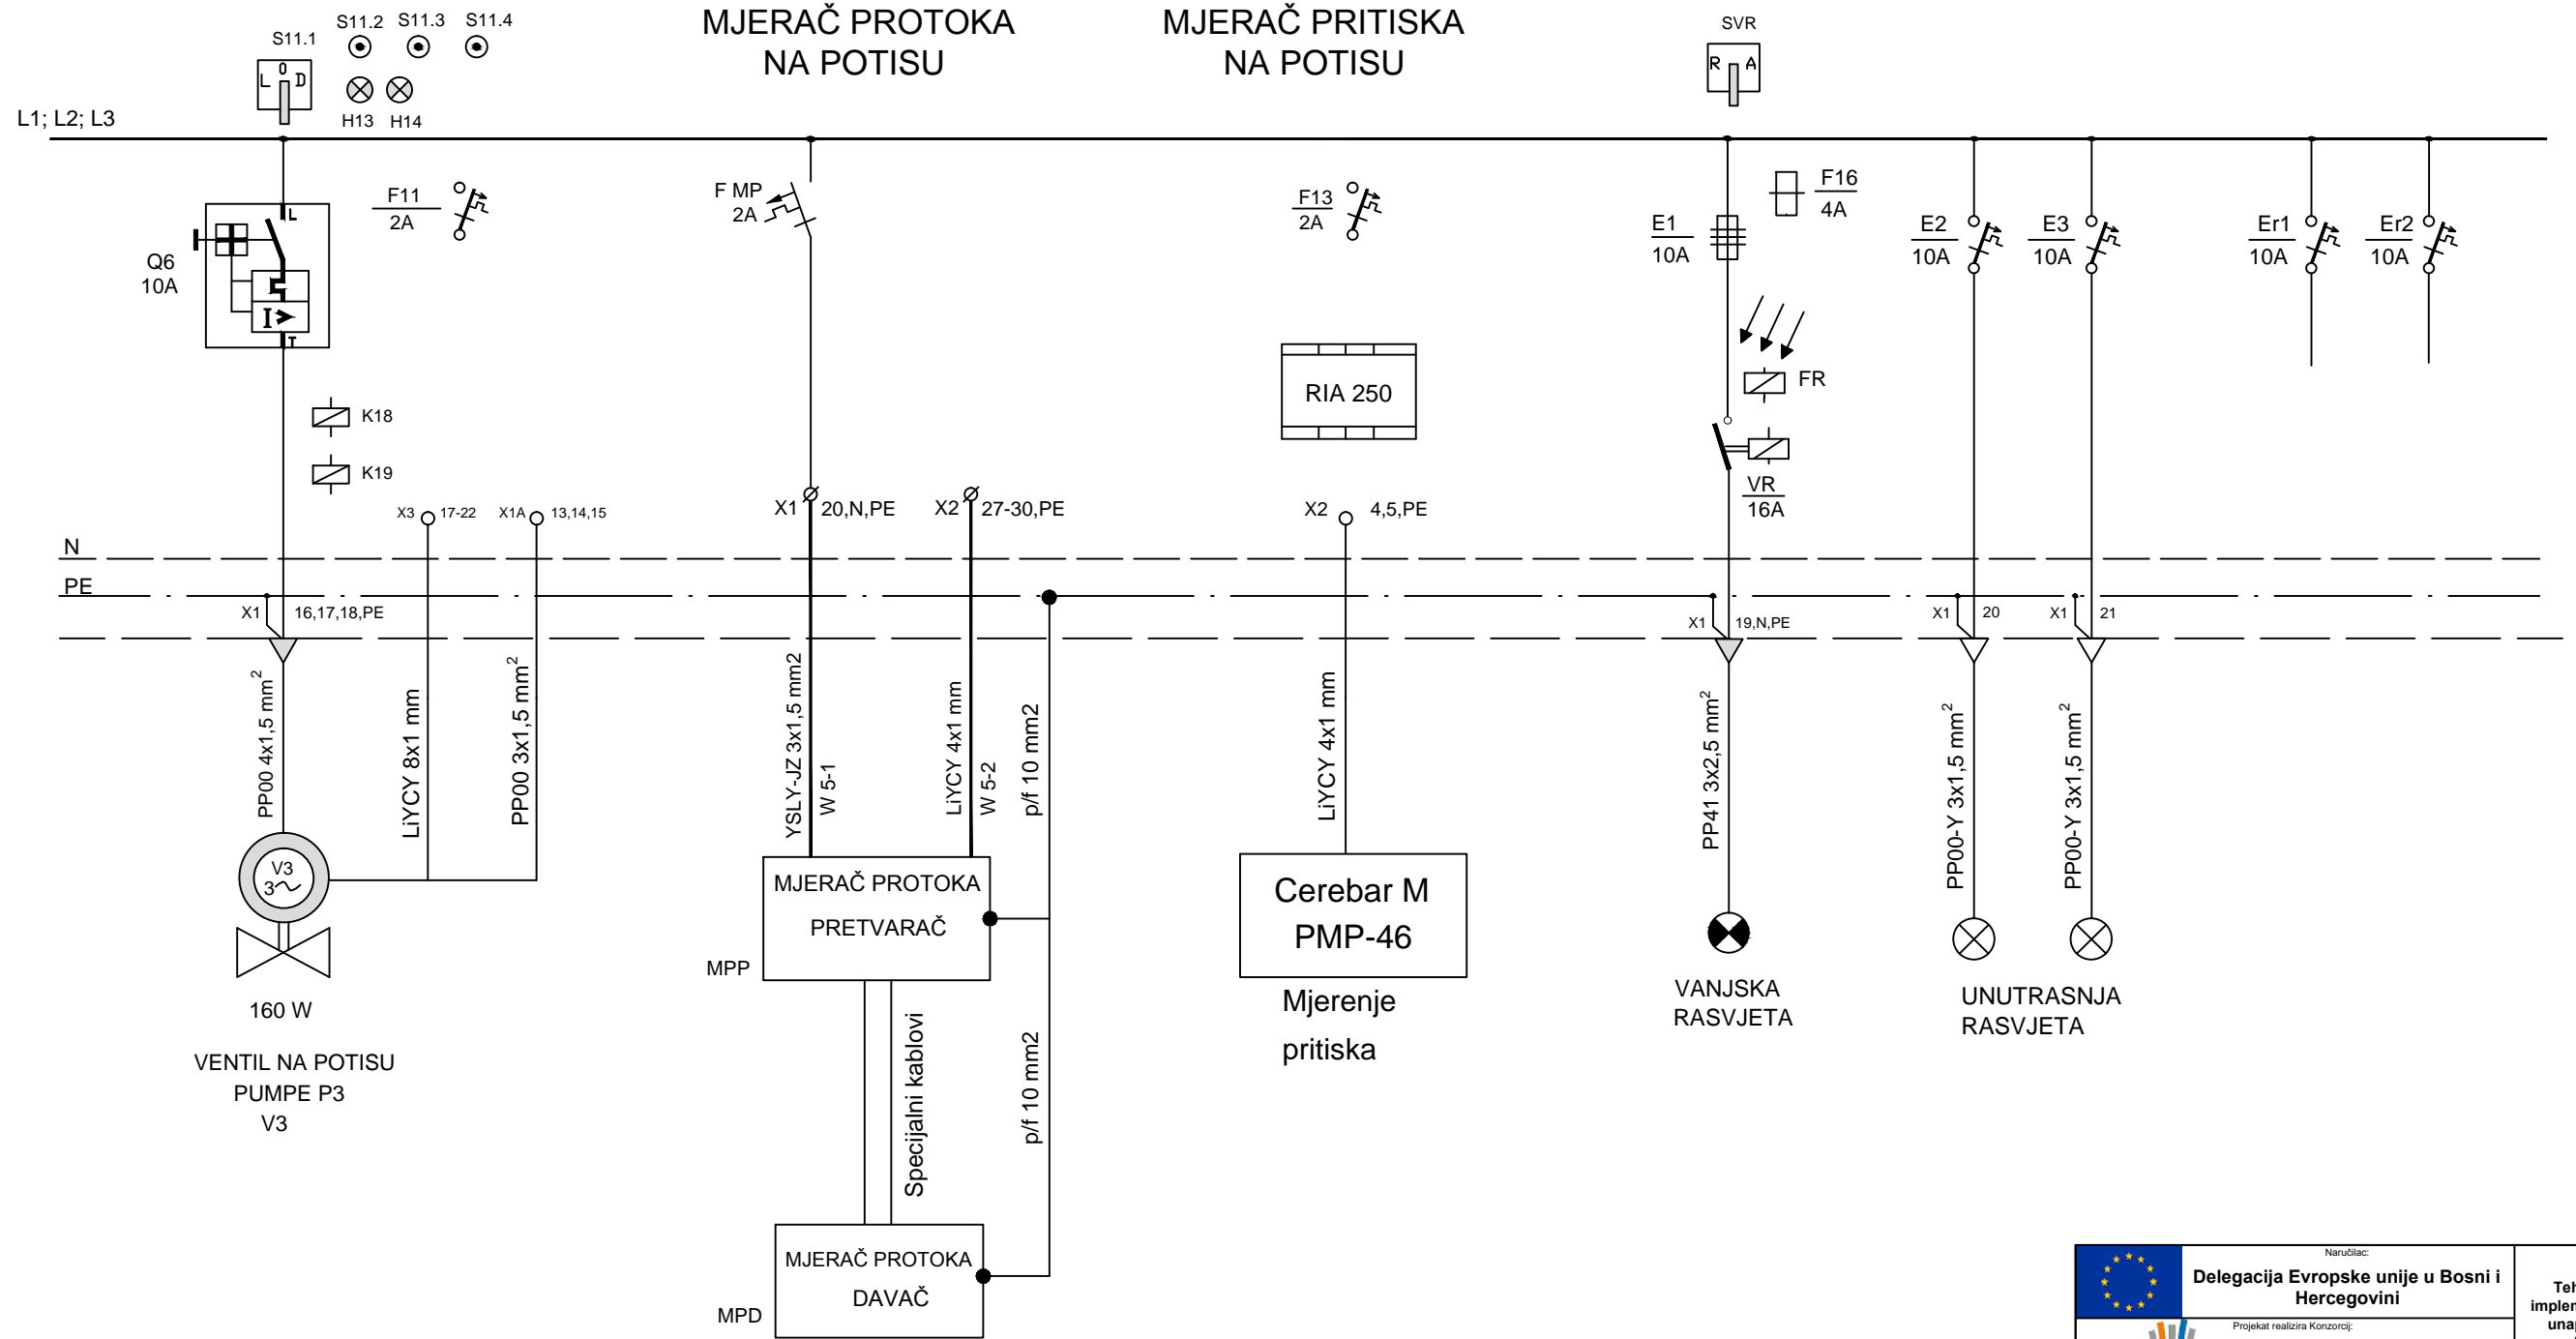

 Naručilac: Delegacija Evropske unije u Bosni i Hercegovini		Naziv projekta: Tehnička pomoć za implementaciju programa unapređenja sistema vodosnabdijevanja i kanalizacije			
 Projekat realizira Konzorzi: IGIP NAMA exergia		Šifra projekta: D-1159			
 Projektant: Institut za hidrotehniku Građevinskog fakulteta u Sarajevu d.d.		Kontrola: Mr. Hilmo Šehović, dipl.ing.el.			
Odgovorni projektant: Amir Delibašić, dipl.inž.el.		Projektant/obrađivač: Fehim Suljević, el.tehn.			
Naziv projektna dokumentacije: Glavni projekat podsistema za vodosnabdijevanje Bosanskog Grahova sa izvorišta Gudaja, Knjiga 4					
Naziv priloga: JEDNOPOLNA ŠEMA GLAVNOG RAZVODNO UPRAVLJAČKOG ORMARA GRO-PS1					
Datum izrade:	Mjerilo priloga:	Prilog broj:	Format priloga:	List:	od:
Juli 2015.	-	8	A3	1	1


GLAVNI RAZVODNO-UPRAVLJAČKI ORMAR GRO-PS1

L1; L2; L3

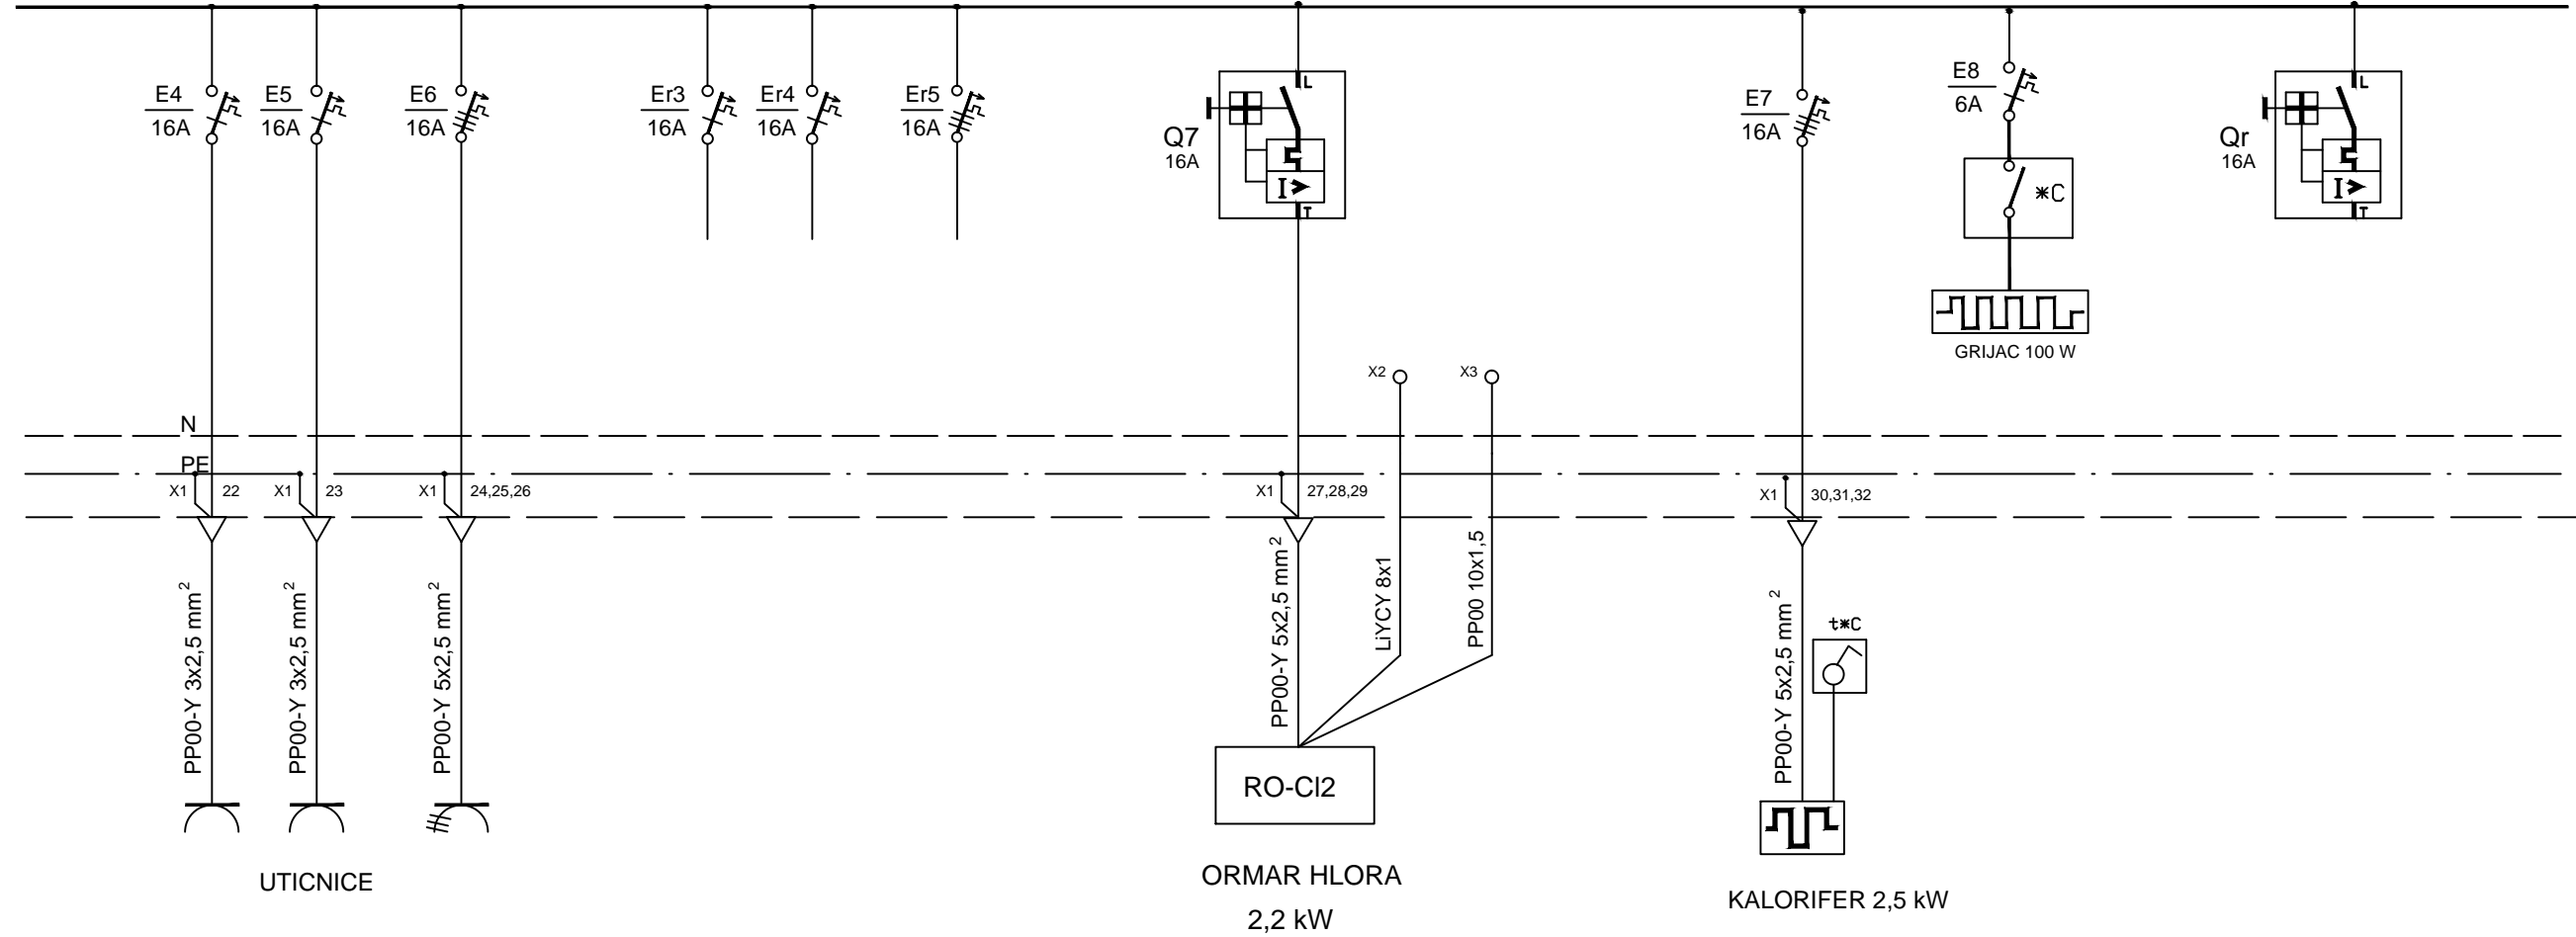

 Naručilac: Delegacija Evropske unije u Bosni i Hercegovini		Naziv projekta: Tehnička pomoć za implementaciju programa unapređenja sistema vodosnabdijevanja i kanalizacije	
 Projekt realizira Konzorcij: IGIP		 	
 Projektant: Institut za hidrotehniku Građevinskog fakulteta u Sarajevu d.d.		Šifra projekta: D-1159	
Odgovorni projektant: Amir Delibašić, dipl.inž.el.	Projektant/obrađivač: Fehim Suljević, el.tehn.	Kontrola: Mr. Hilmo Šehović, dipl.ing.el.	
Naziv projektna dokumentacije: Glavni projekat pod sistema za vodosnabdijevanje Bosanskog Grahova sa izvorišta Gudaja, Knjiga 4			
Naziv priloga: JEDNOPOLNA ŠEMA GLAVNOG RAZVODNO UPRAVLJAČKOG ORMARA GRO-PS1			
Datum izrade: Juli 2015.	Mjerilo priloga: -	Prilog broj: 9	Format priloga: A3
			List: 1 od: 1

GLAVNI RAZVODNO-UPRAVLJAČKI ORMAR GRO-PS1

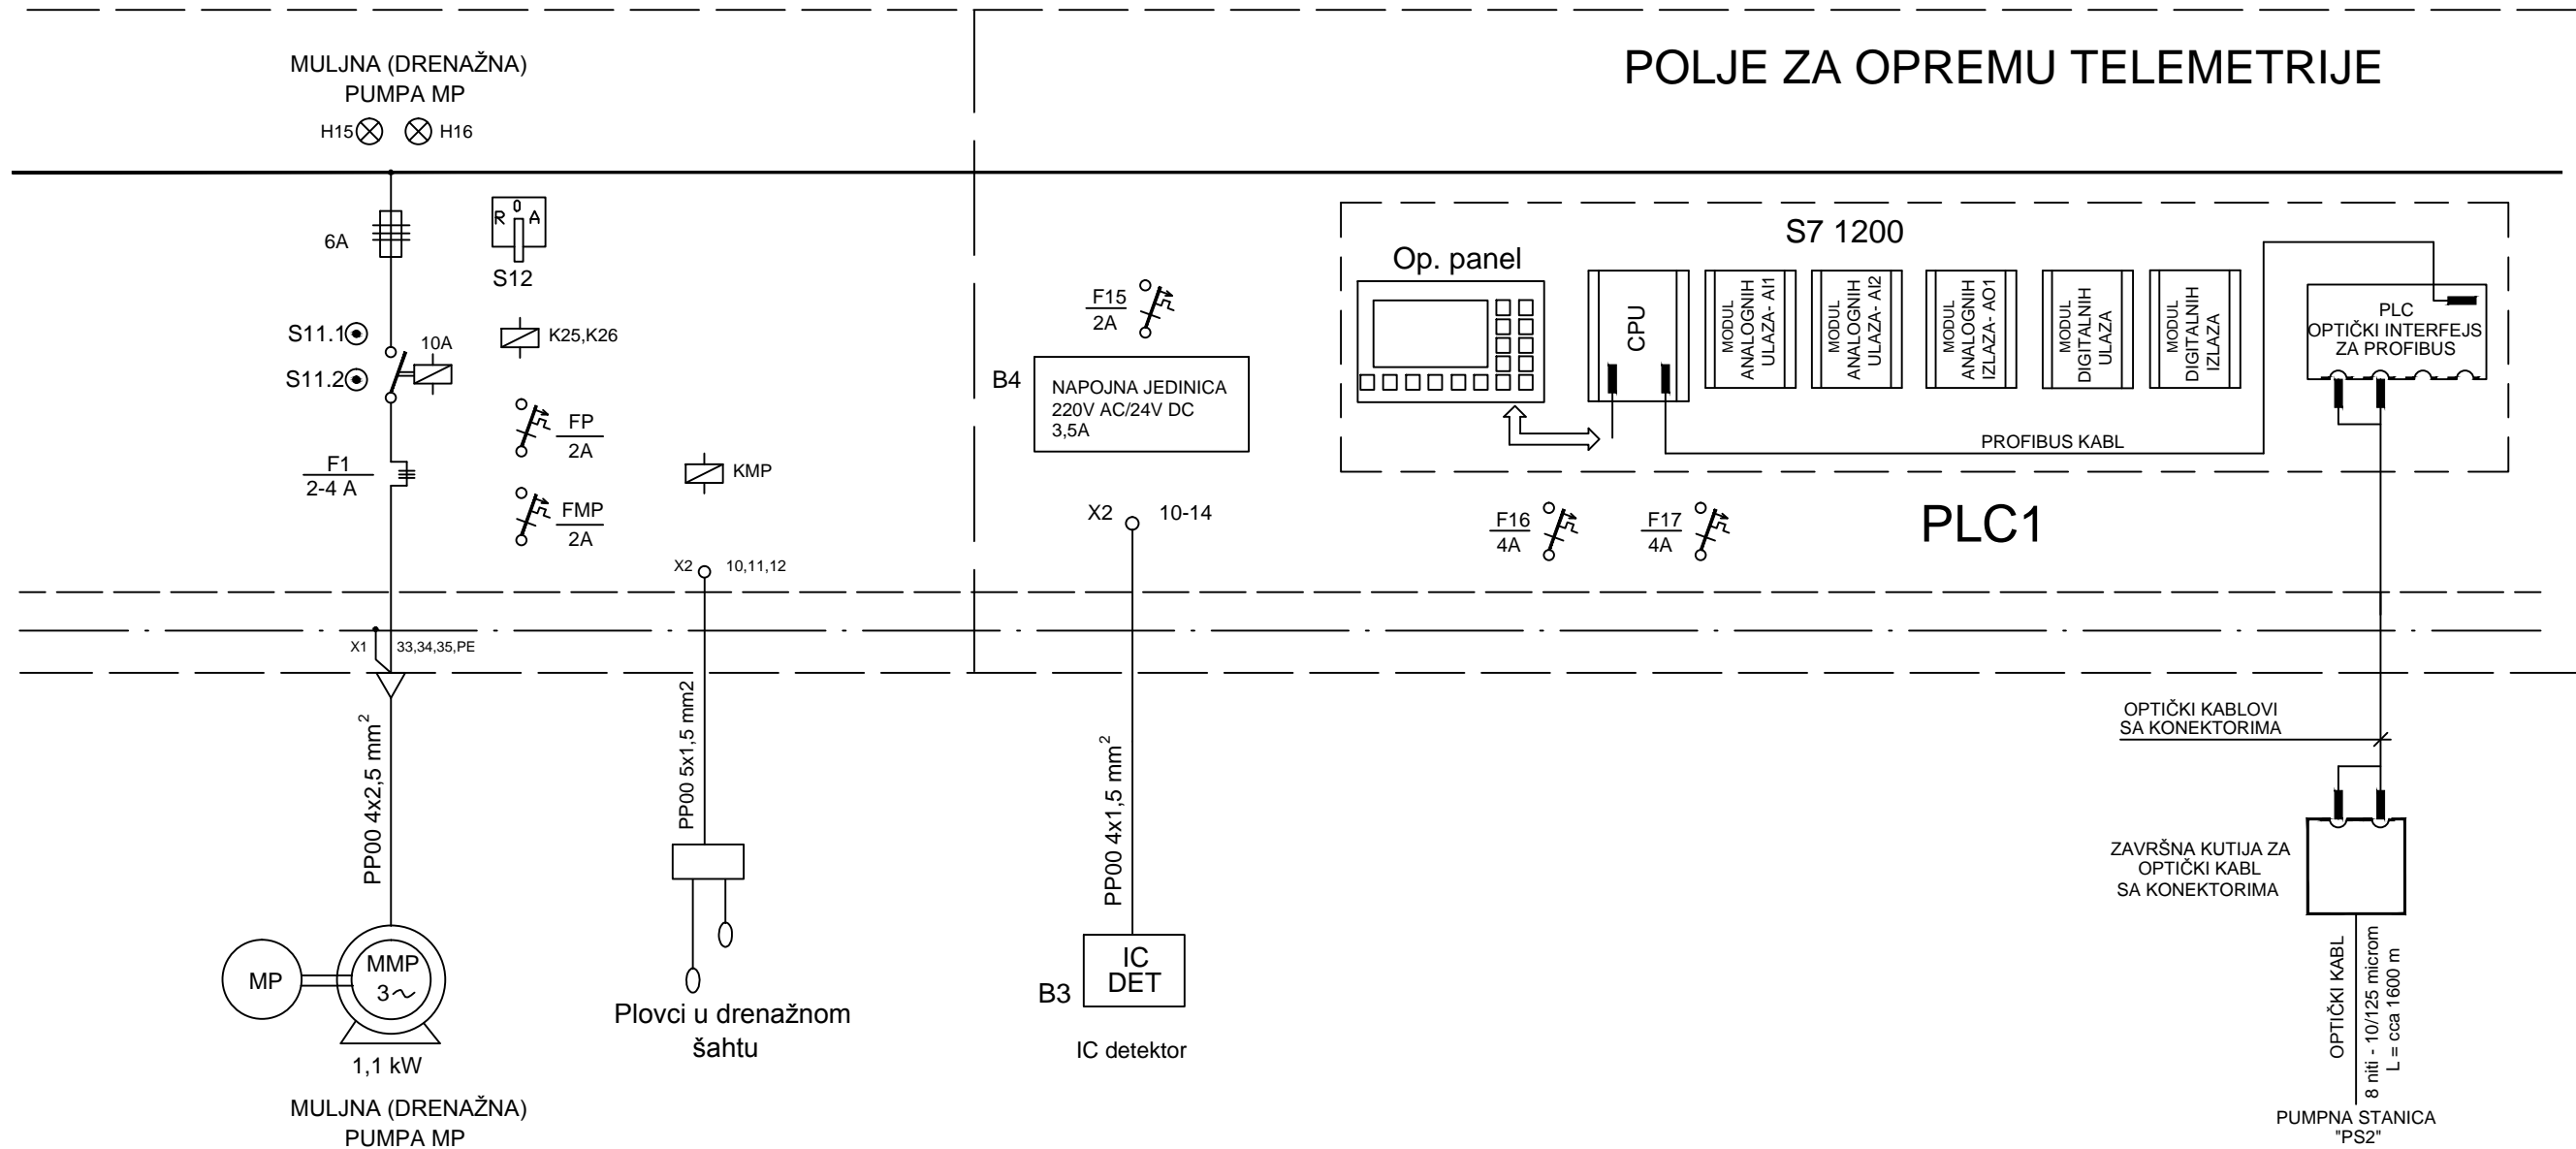

 Naručilac: Delegacija Evropske unije u Bosni i Hercegovini		Naziv projekta: Tehnička pomoć za implementaciju programa unapređenja sistema vodosnabdijevanja i kanalizacije			
 Projekat realizira Konzorzi: IGIP NAMA exergia		Šifra projekta: D-1159			
 Projektant: Institut za hidrotehniku Građevinskog fakulteta u Sarajevu d.d.		Kontrola: Mr. Hilmo Šehović, dipl.ing.el.			
Odgovorni projektant: Amir Delibašić, dipl.inž.el.		Projektant/obrađivač: Fehim Suljević, el.tehn.			
Naziv projektna dokumentacije: Glavni projekat podistema za vodosnabdijevanje Bosanskog Grahova sa izvorišta Gudaja, Knjiga 4					
Naziv priloga: JEDNOPOLNA ŠEMA GLAVNOG RAZVODNO UPRAVLJAČKOG ORMARA GRO-PS1					
Datum izrade:	Mjerilo priloga:	Prilog broj:	Format priloga:	List:	od:
Juli 2015.	-	10	A3	1	1