



		Naručilac: Delegacija Evropske unije u Bosni i Hercegovini		Naziv projekta: Tehnička pomoć za implementaciju programa unapređenja sistema vodosnabdijevanja i kanalizacije	
		Projektat realizira Konzorzi: IGIP NAMA exergia			
		Projektant: Institut za hidrotehniku Građevinskog fakulteta u Sarajevu d.d.		Šifra projekta: D-1159	
Odgovorni projektant: Amir Delibašić, dipl.inž.el.		Projektant/obradivač: Fehim Suljević, el.tehn.		Kontrola: Mr. Hilmo Šehović, dipl.ling.el.	
Naziv projektna dokumentacije: Glavni projekat pod sistema za vodosnabdijevanje Bosanskog Grahova sa izvorišta Gudaja, Knjiga 4					
Naziv priloga: ŠEMA DJELOVANJA GLAVNOG RAZVODNO UPRAVLJAČKOG ORMARA PUMPNE STANICE PS1 - "GUDAJA 1" - GRO-PS1					
Datum izrade:	Mjerilo priloga:	Prilog broj:	Format priloga:	List:	od:
Juli 2015.	-	11	A3	1	1

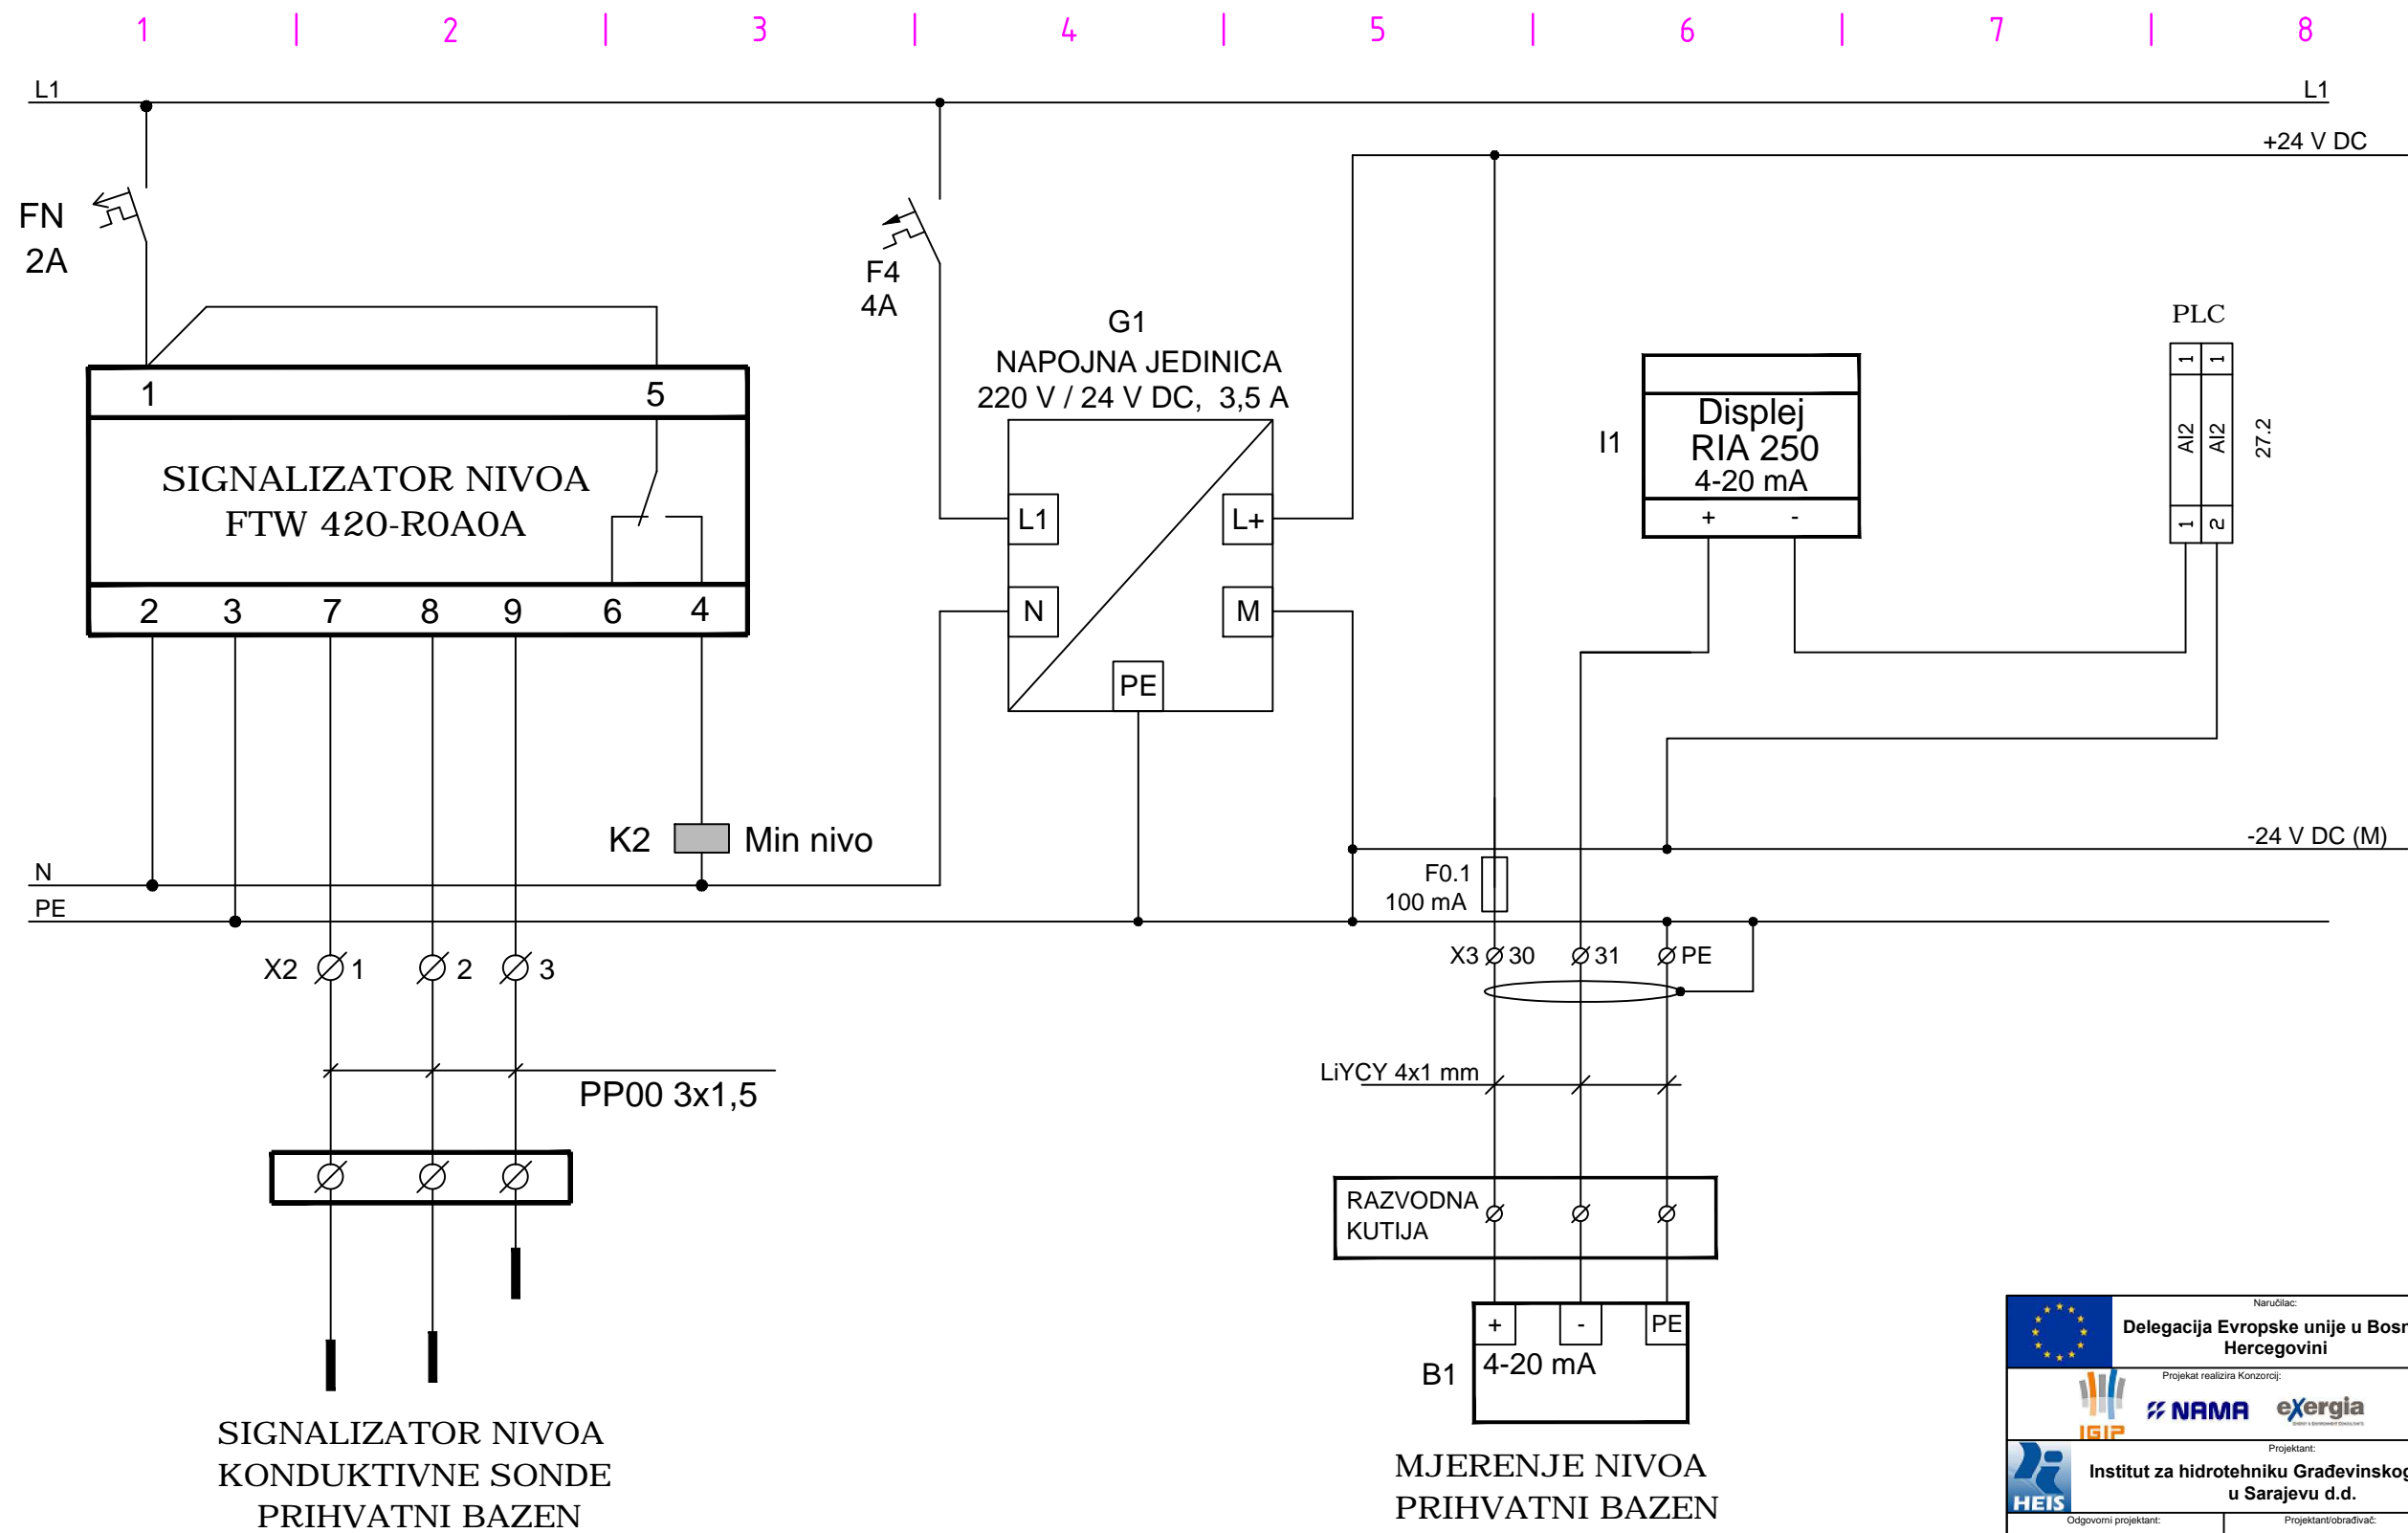





 Naručilac: Delegacija Evropske unije u Bosni i Hercegovini		Naziv projekta: Tehnička pomoć za implementaciju programa unapređenja sistema vodosnabdijevanja i kanalizacije			
   Projekat realizira Konzorcij:		Šifra projekta: D-1159			
 Institut za hidrotehniku Građevinskog fakulteta u Sarajevu d.d.		Projekatant: Amir Delibašić, dipl.inž.el.			
Odgovorni projektant: Amir Delibašić, dipl.inž.el.		Projektant/obrađivač: Fehim Suljević, el.tehn.			
Kontrola: Mr. Hilmo Šehović, dipl.ling.el.		Naziv projektna dokumentacije: Glavni projekat podsistema za vodosnabdijevanje Bosanskog Grahova sa izvorišta Gudaja, Knjiga 4			
Naziv priloga: ŠEMA DJELOVANJA GLAVNOG RAZVODNO UPRAVLJAČKOG ORMARA PUMPNE STANICE PS1 - "GUDAJA 1" - GRO-PS1					
Datum izrade:	Mjerilo priloga:	Prilog broj:	Format priloga:	List:	od:
Juli 2015.	-	12	A3	1	1

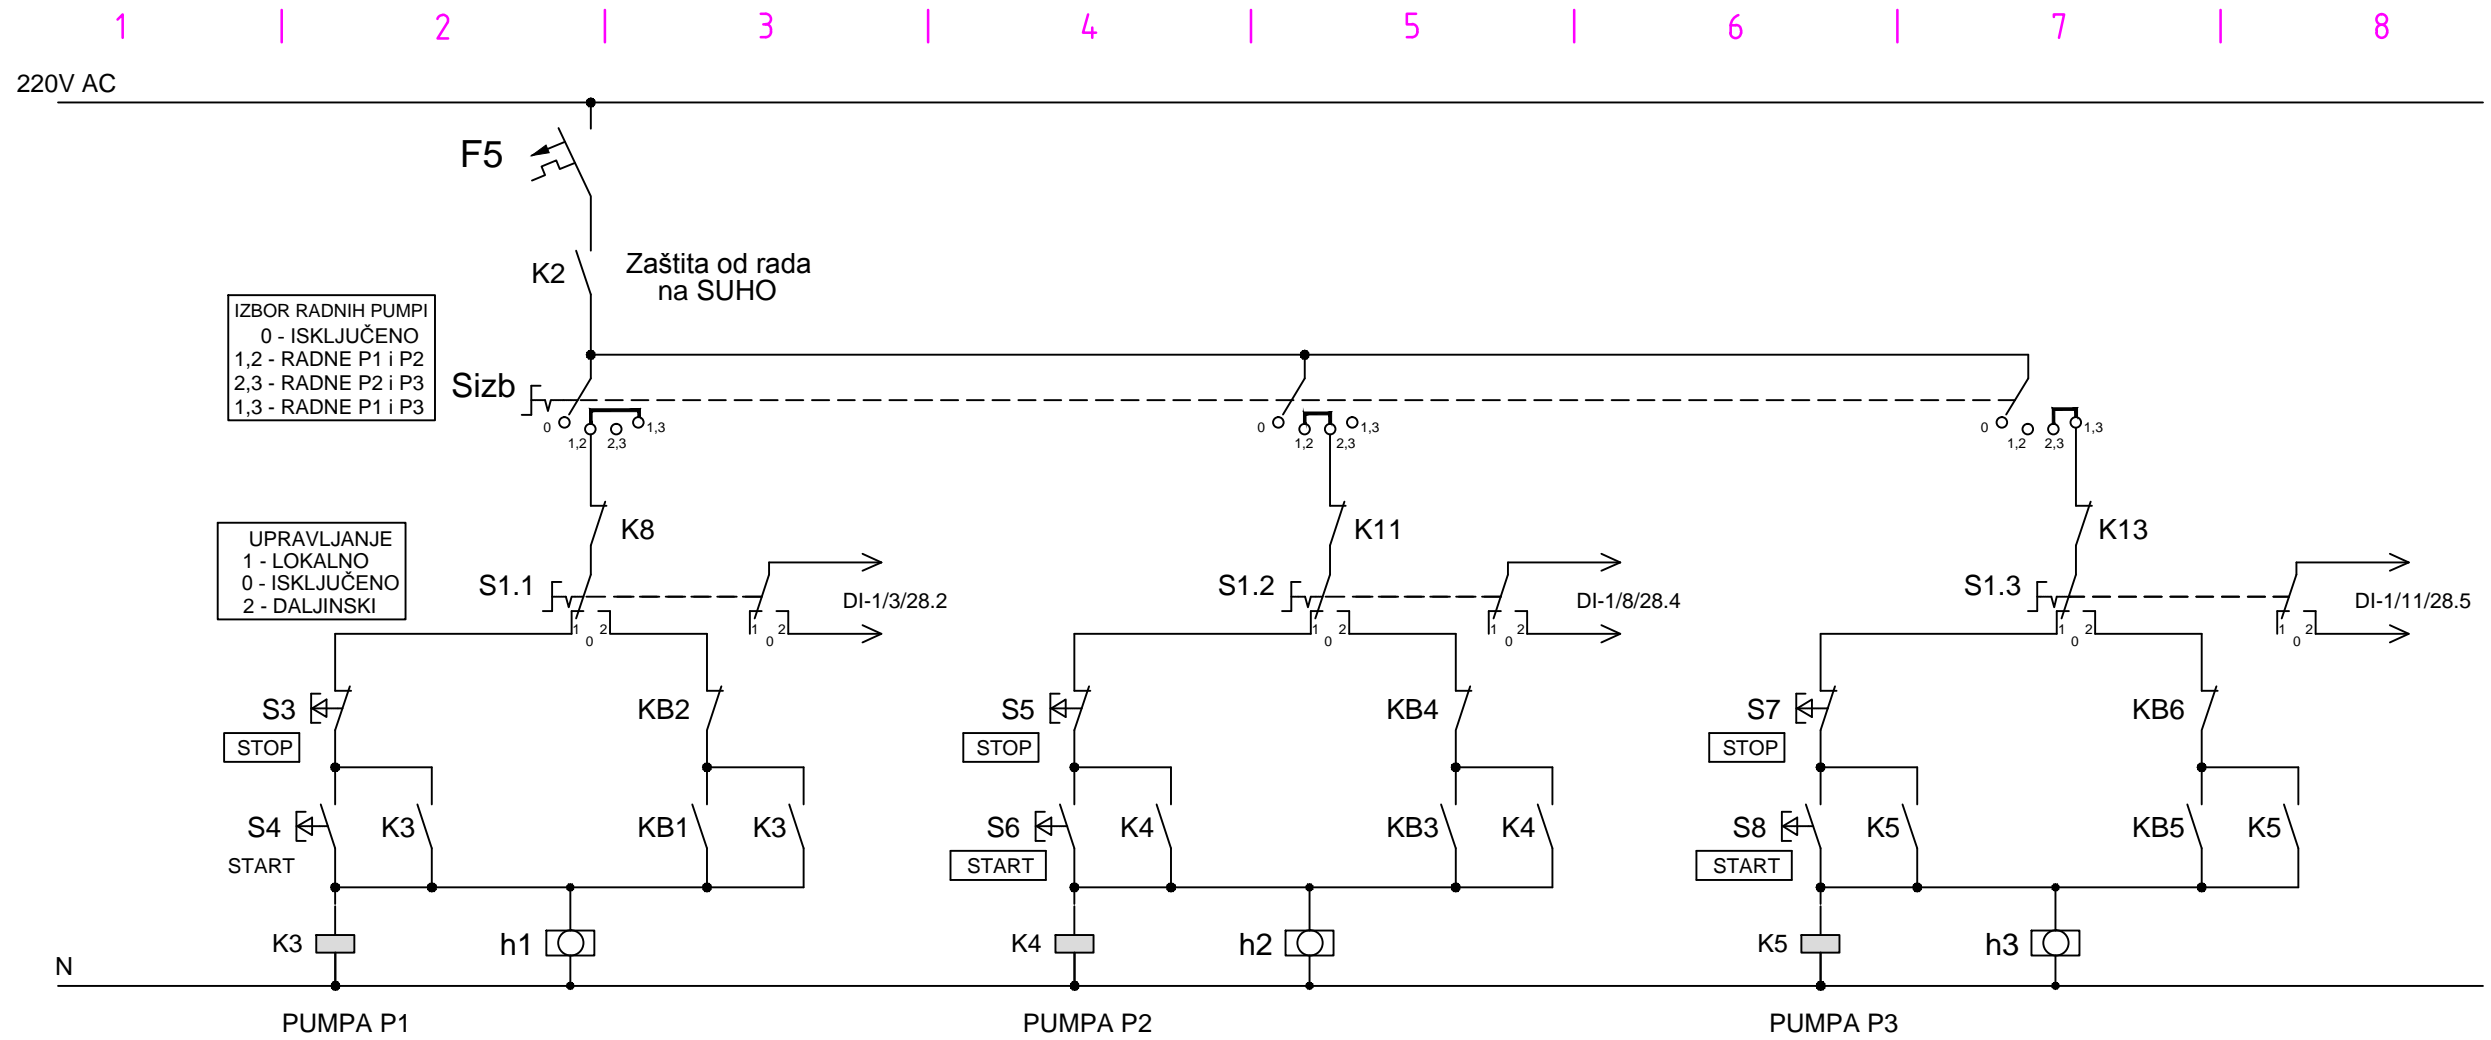


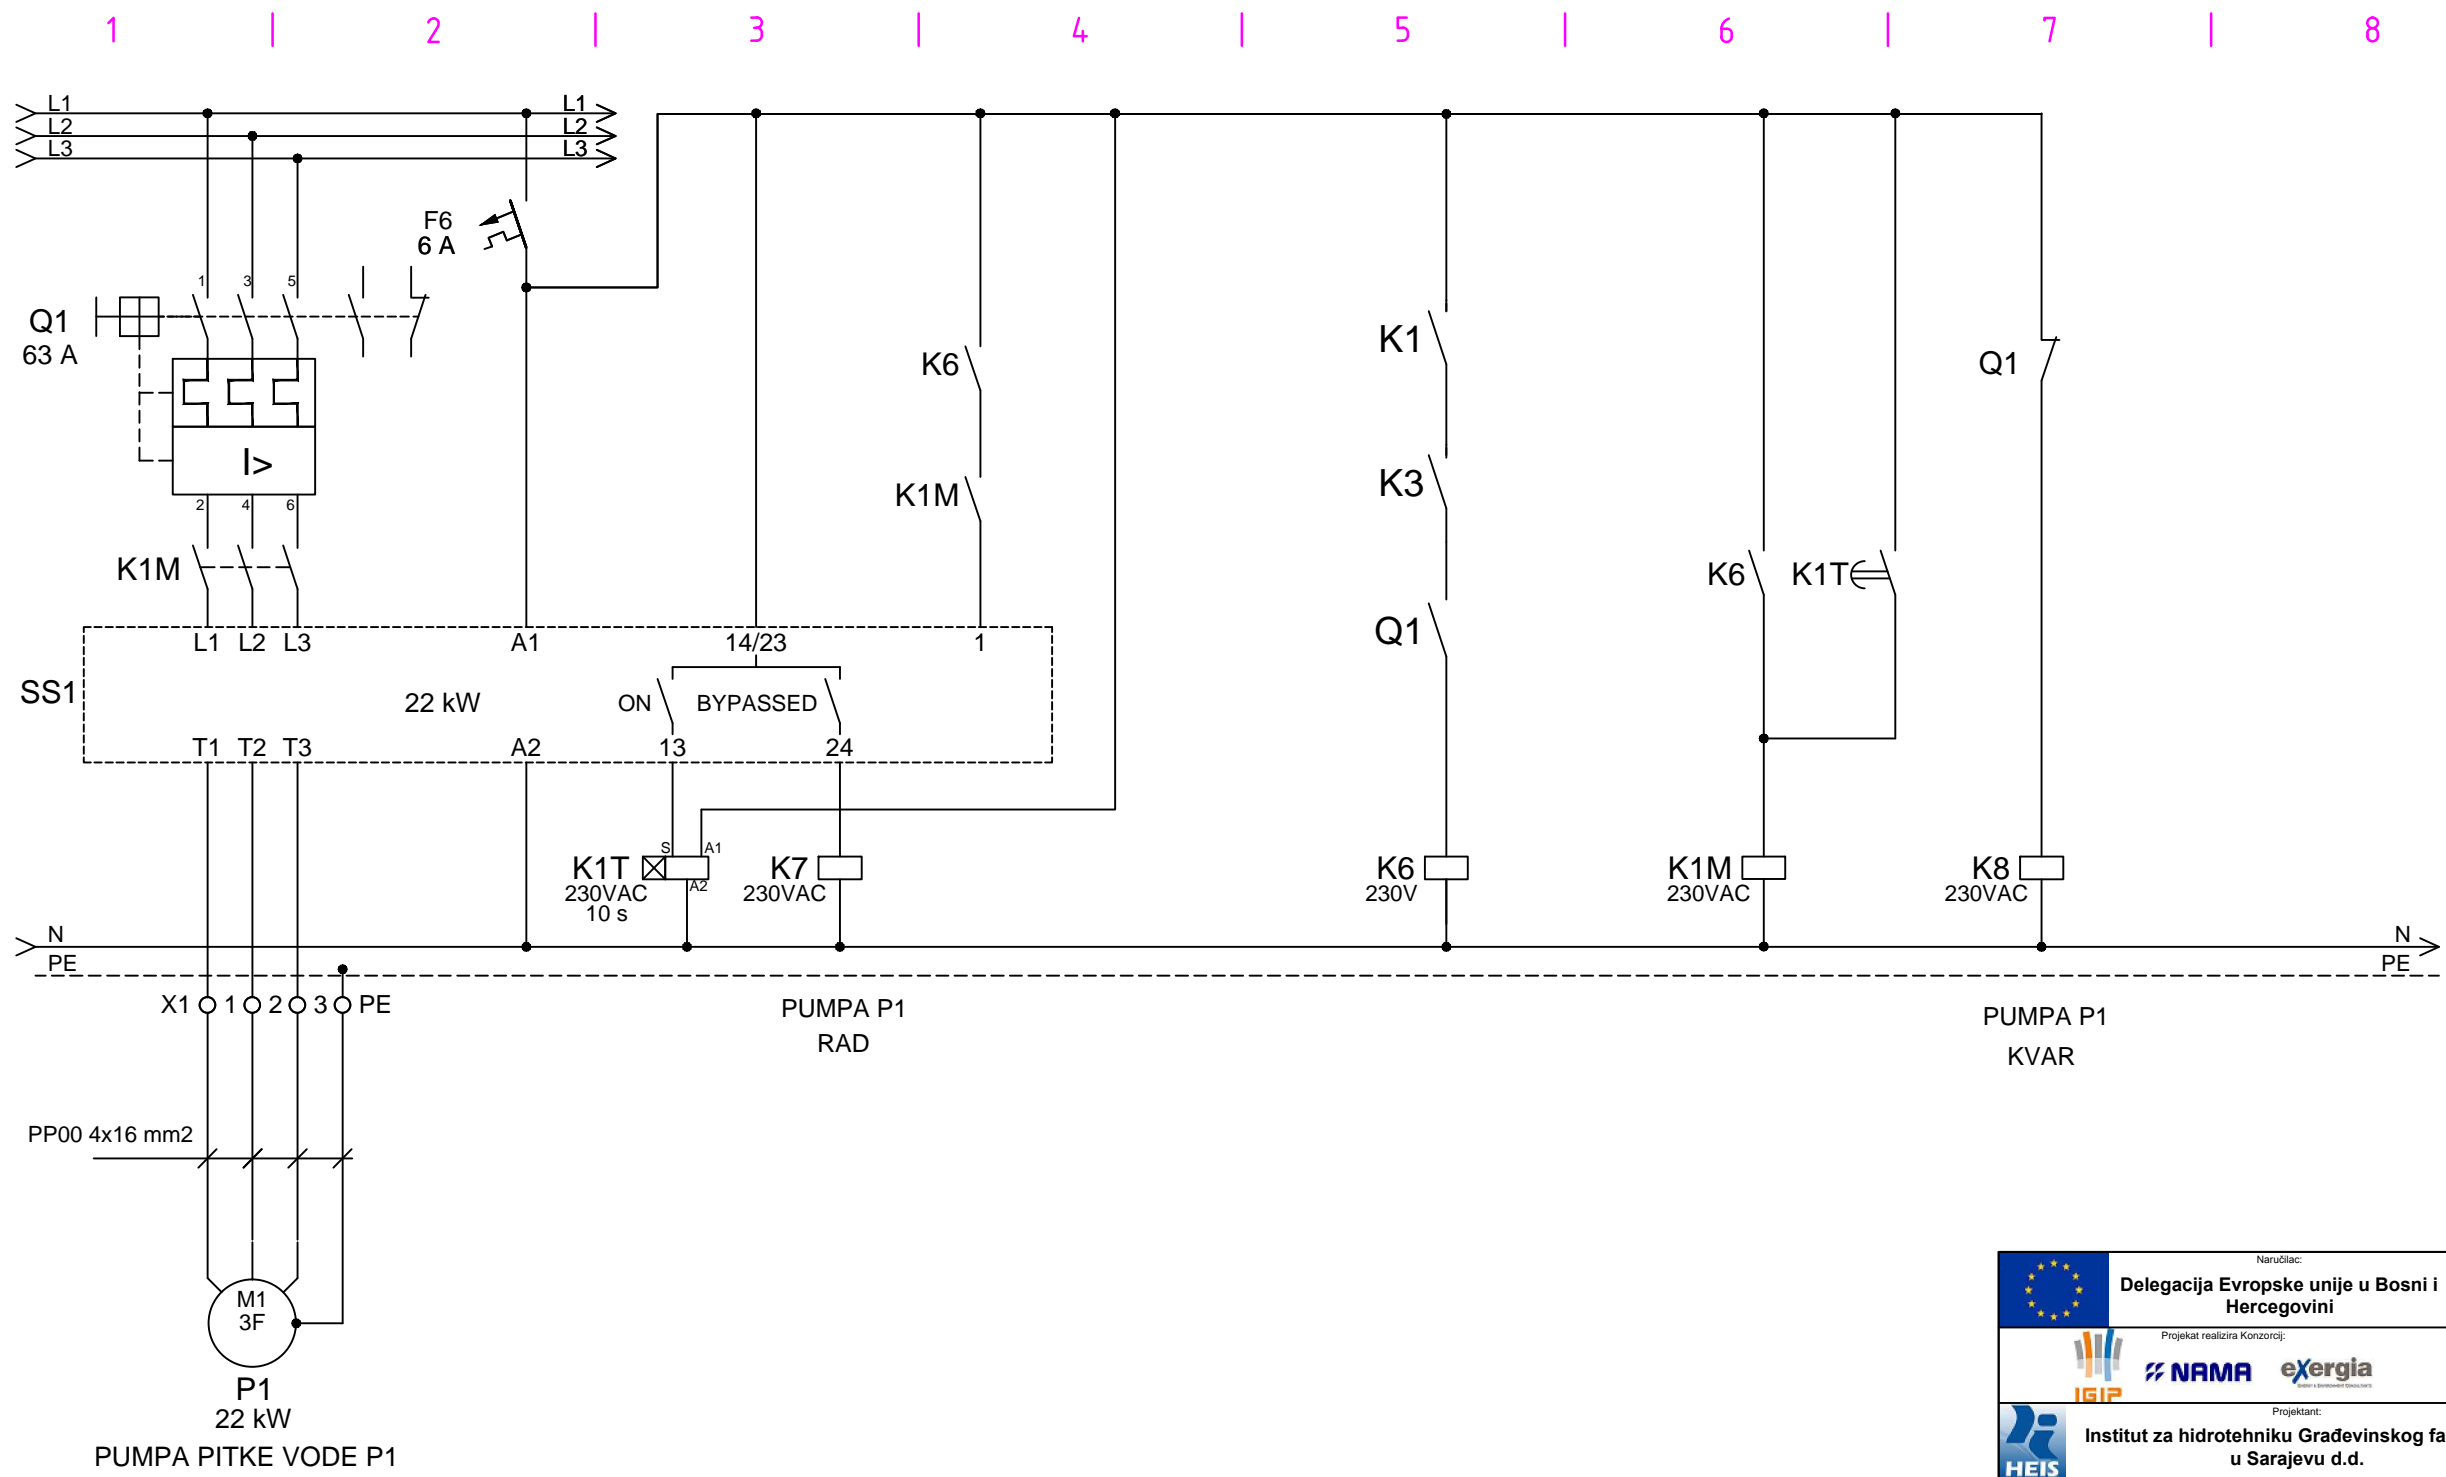

IZBOR RADNIH PUMPI I MJESTA UPRAVLJANJA


		Naručilac: Delegacija Evropske unije u Bosni i Hercegovini		Naziv projekta: Tehnička pomoć za implementaciju programa unapređenja sistema vodosnabdijevanja i kanalizacije	
		Projektat realizira Konzorcij: NAMA exergia		Šifra projekta: D-1159	
		Projektant: Institut za hidrotehniku Građevinskog fakulteta u Sarajevu d.d.			
Odgovorni projektant: Amir Delibašić, dipl.inž.el.		Projektant/obrađivač: Fehim Suljević, el.tehn.		Kontrola: Mr. Hilmo Šehović, dipl.ing.el.	
Naziv projektna dokumentacije: Glavni projekat podsistema za vodosnabdijevanje Bosanskog Grahova sa izvorišta Gudaja, Knjiga 4					
Naziv priloga: ŠEMA DJELOVANJA GLAVNOG RAZVODNO UPRAVLJAČKOG ORMARA PUMPE STANICE PS1 - "GUDAJA 1" - GRO-PS1					
Datum izrade:	Mjerilo priloga:	Prilog broj:	Format priloga:	List:	od:
Juli 2015.	-	13	A3	1	1

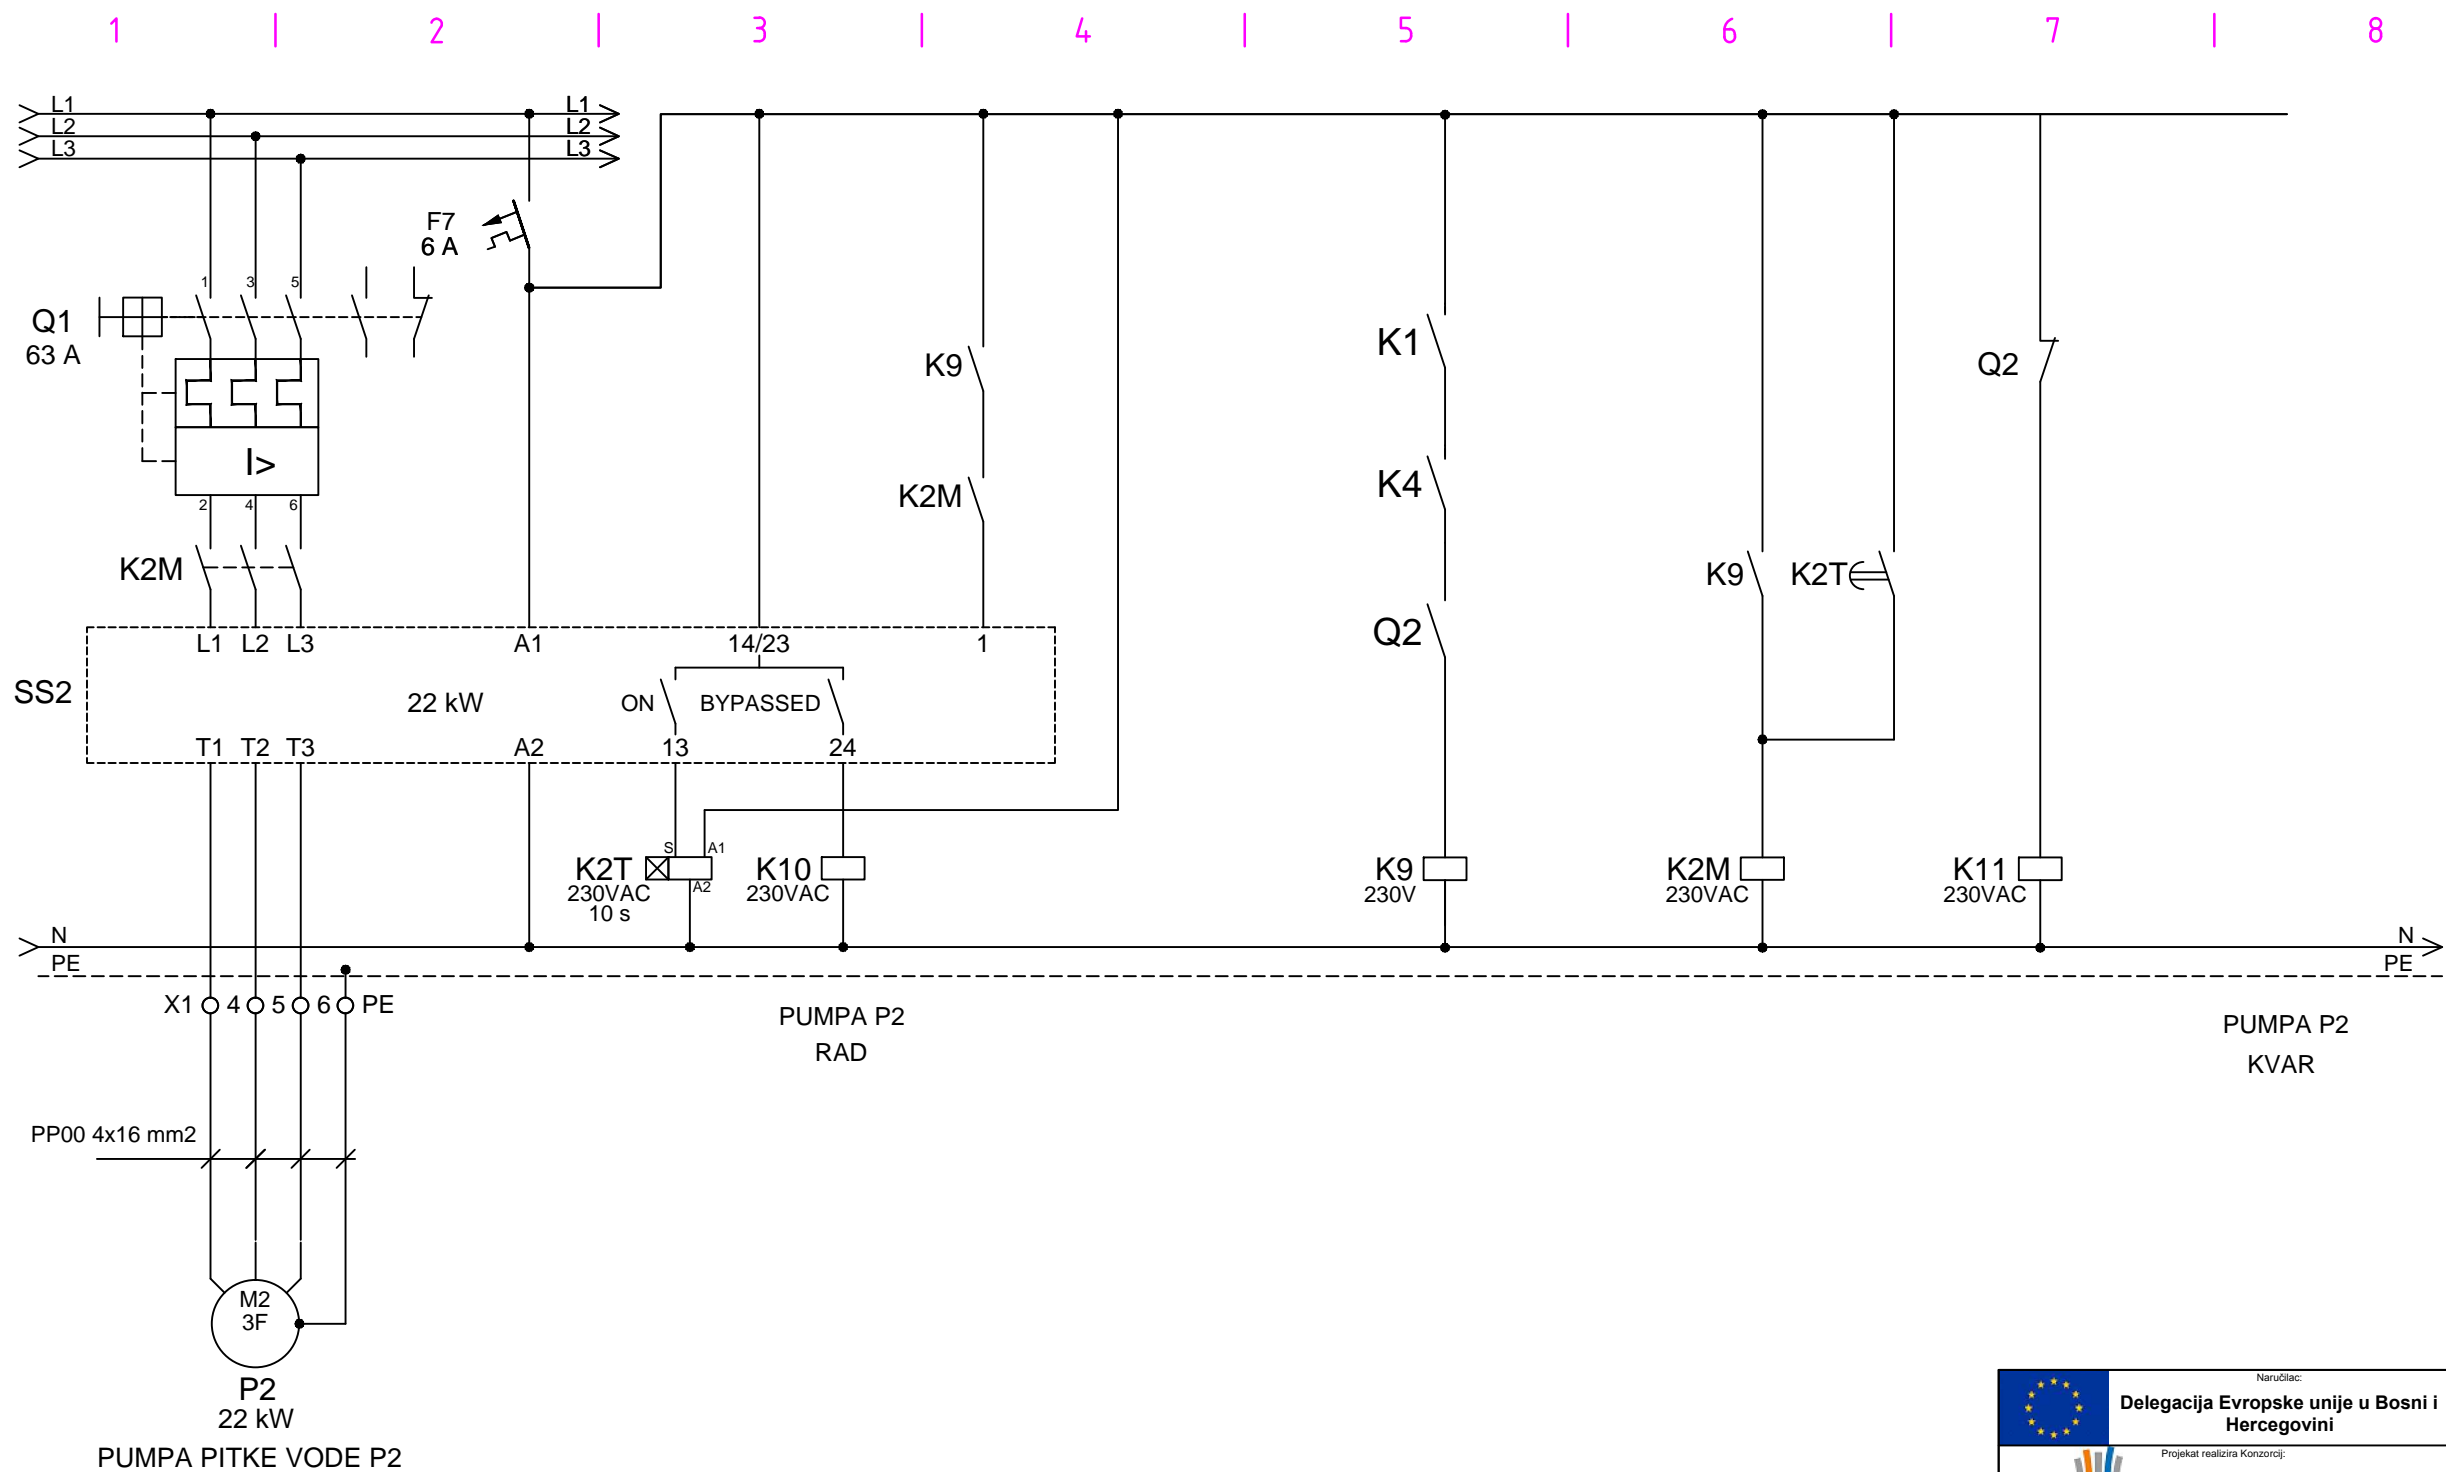


 Naručilac: Delegacija Evropske unije u Bosni i Hercegovini		Naziv projekta: Tehnička pomoć za implementaciju programa unapređenja sistema vodosnabdijevanja i kanalizacije			
 Projektat realizira Konzorcij: IGIP NAMA exergia		Šifra projekta: D-1159			
 Projektant: Institut za hidrotehniku Građevinskog fakulteta u Sarajevu d.d.		Kontrola: Mr. Hilmo Šehović, dipl.ing.el.			
Odgovorni projektant: Amir Delibašić, dipl.inž.el.		Projektant/obrađivač: Fehim Suljević, el.tehn.			
Naziv projektna dokumentacije: Glavni projekat podistema za vodosnabdijevanje Bosanskog Grahova sa izvorišta Gudaja, Knjiga 4					
Naziv priloga: ŠEMA DJELOVANJA GLAVNOG RAZVODNO UPRAVLJAČKOG ORMARA PUMPE STANICE PS1 - "GUDAJA 1" - GRO-PS1					
Datum izrade:	Mjerilo priloga:	Prilog broj:	Format priloga:	List:	od:
Juli 2015.	-	14	A3	1	1



 Delegacija Evropske unije u Bosni i Hercegovini Projekat realizira Konzorcij:		Naziv projekta: Tehnička pomoć za implementaciju programa unapređenja sistema vodosnabdijevanja i kanalizacije			
		Sifra projekta: D-1159			
Projektant: Institut za hidrotehniku Građevinskog fakulteta u Sarajevu d.d.					
Odgovorni projektant: Amir Delibašić, dipl.inž.el.		Kontrola: Mr. Hilmo Šehović, dipl.ing.el.			
Projektant/obrađivač: Fehim Suljević, el.tehn.					
Naziv projektna dokumentacije: Glavni projekat podistema za vodosnabdijevanje Bosanskog Grahova sa izvorišta Gudaja, Knjiga 4					
Naziv priloga: ŠEMA DJELOVANJA GLAVNOG RAZVODNO UPRAVLJAČKOG ORMARA PUMPNE STANICE PS1 - "GUDAJA 1" - GRO-PS1					
Datum izrade:	Mjerilo priloga:	Prilog broj:	Format priloga:	List:	od:
Juli 2015.	-	15	A3	1	1

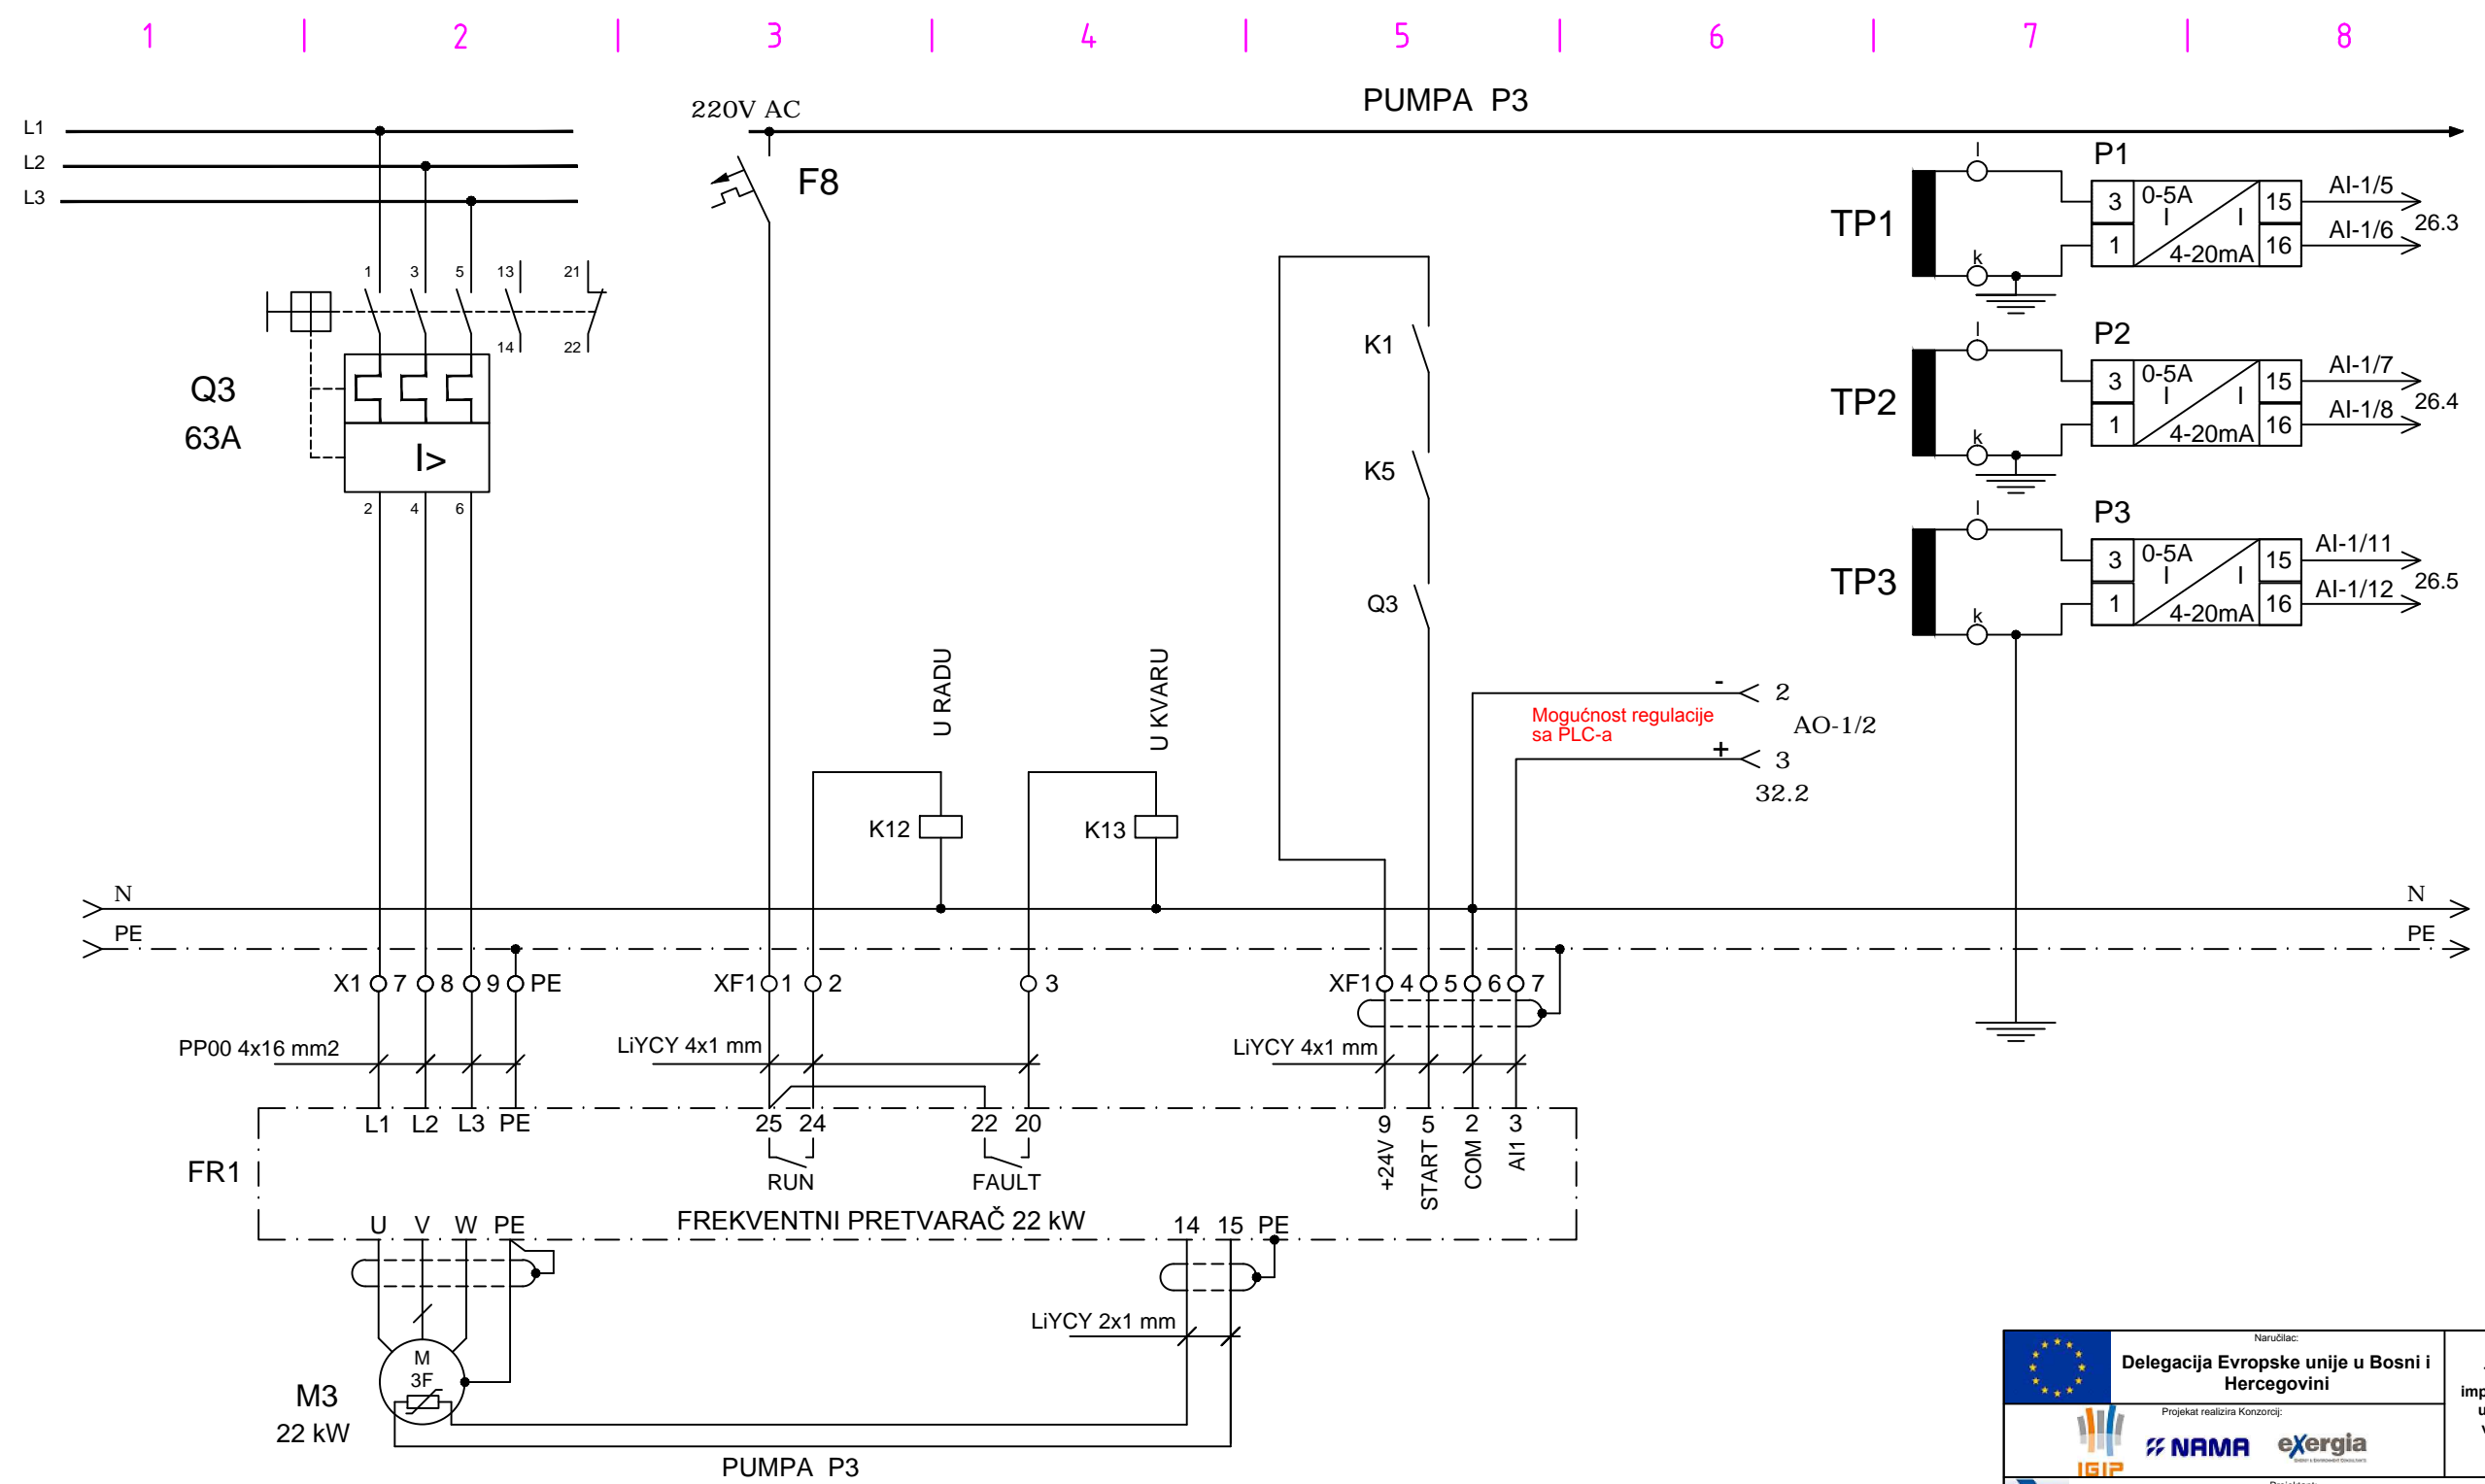


		Naručilac: Delegacija Evropske unije u Bosni i Hercegovini		Naziv projekta: Tehnička pomoć za implementaciju programa unapređenja sistema vodosnabdijevanja i kanalizacije	
		Projekt realizira Konzorcij: IGIP NAMA exergia		Šifra projekta: D-1159	
		Projektant: Institut za hidrotehniku Građevinskog fakulteta u Sarajevu d.d.		Kontrola: Mr. Hilmo Šehović, dipl.ing.el.	
Odgovorni projektant: Amir Delibašić, dipl.inž.el.		Projektant/obrađivač: Fehim Suljević, el.tehn.		Kontrola: Mr. Hilmo Šehović, dipl.ing.el.	
Naziv projektna dokumentacije: Glavni projekat podistema za vodosnabdijevanje Bosanskog Grahova sa izvorišta Gudaja, Knjiga 4					
Naziv priloga: ŠEMA DJELOVANJA GLAVNOG RAZVODNO UPRAVLJAČKOG ORMARA PUMPNE STANICE PS1 - "GUDAJA 1" - GRO-PS1					
Datum izrade:	Mjerilo priloga:	Prilog broj:	Format priloga:	List:	od:
Juli 2015.	-	16	A3	1	1

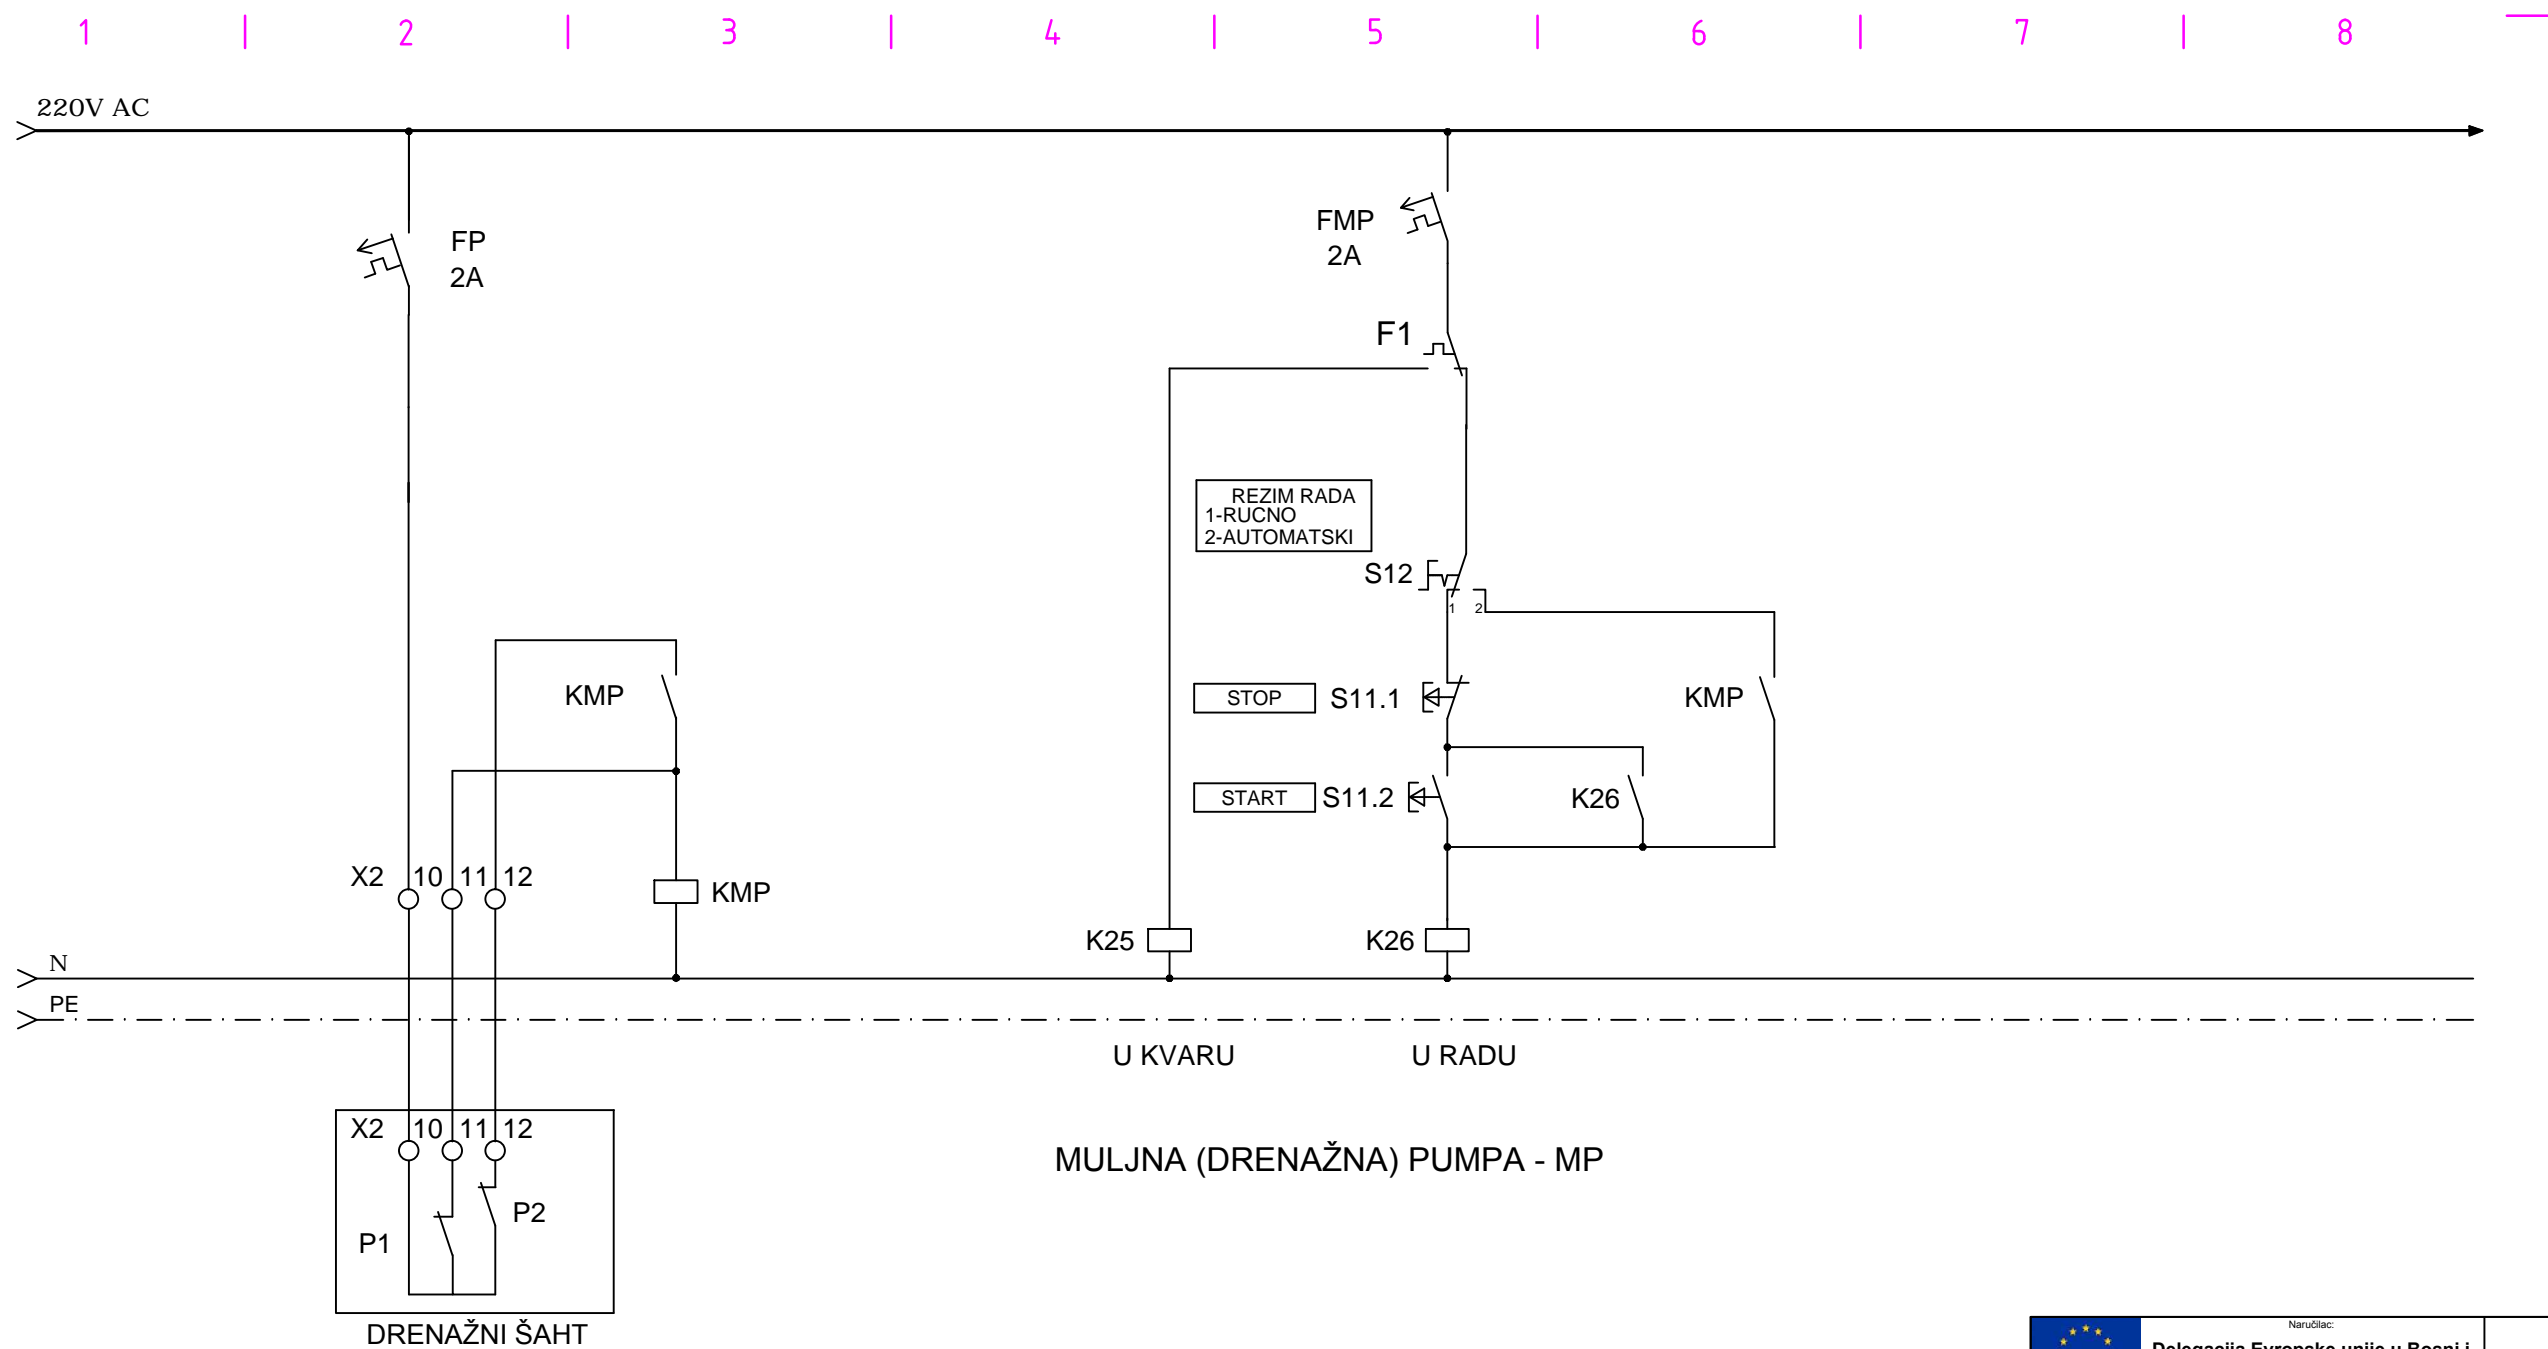

P1 - MIRNI KONTAKT U VERTIKALNOM POLOZAJU

P2 - MIRNI KONTAKT U VERTIKALNOM POLOZAJU

 Naručilac: Delegacija Evropske unije u Bosni i Hercegovini		Naziv projekta: Tehnička pomoć za implementaciju programa unapređenja sistema vodosnabdijevanja i kanalizacije	
   Projekat realizira Konzorcij:			
 Institut za hidrotehniku Građevinskog fakulteta u Sarajevu d.d.		Šifra projekta: D-1159	
Odgovorni projektant: Amir Delibašić, dipl.inž.el.	Projektant/obrađivač: Fehim Suljević, el.tehn.	Kontrola: Mr. Hilmo Šehović, dipl.ling.el.	
Naziv projektna dokumentacije: Glavni projekat podsistema za vodosnabdijevanje Bosanskog Grahova sa izvorišta Gudaja, Knjiga 4			
Naziv priloga: ŠEMA DJELOVANJA GLAVNOG RAZVODNO UPRAVLJAČKOG ORMARA PUMPNE STANICE PS1 - "GUDAJA 1" - GRO-PS1			
Datum izrade: Juli 2015.	Mjerilo priloga: -	Prilog broj: 17	Format priloga: A3
		List: 1	od: 1

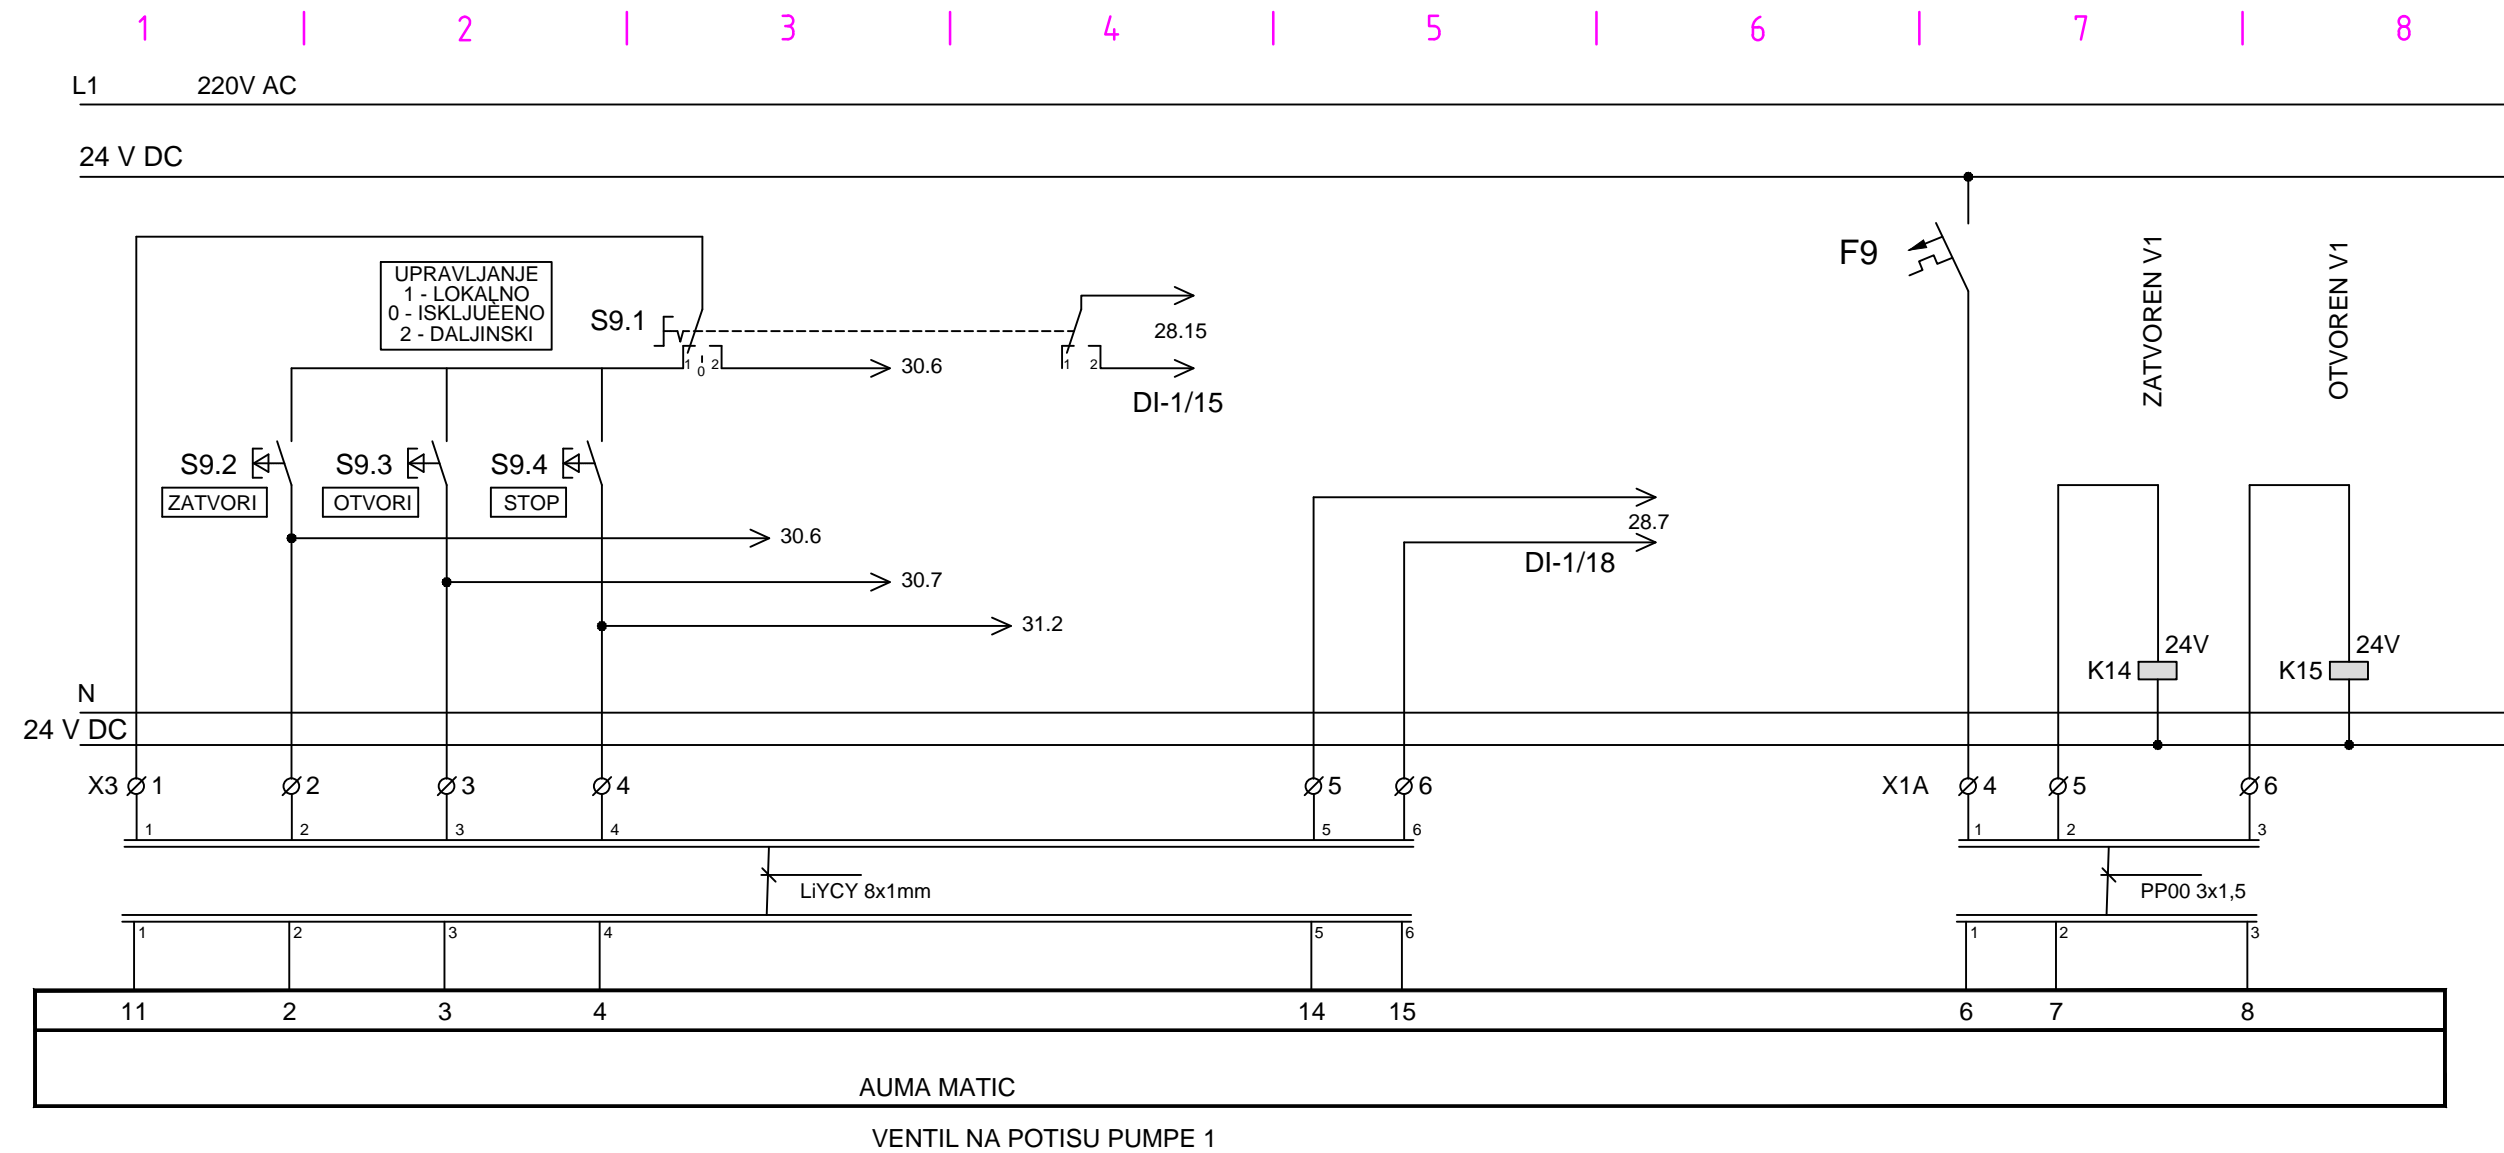


VENTIL V1

		Naručilac: Delegacija Evropske unije u Bosni i Hercegovini		Naziv projekta: Tehnička pomoć za implementaciju programa unapređenja sistema vodosnabdijevanja i kanalizacije	
		Projektant/obradivač: NAMA exergia		Šifra projekta: D-1159	
Odgovorni projektant: Amir Delibašić, dipl.inž.el.		Projektant/obradivač: Fehim Suljević, el.tehn.		Kontrola: Mr. Hilmo Šehović, dipl.ing.el.	
Naziv projekta: Glavni projekat podsistema za vodosnabdijevanje Bosanskog Grahova sa izvorišta Gudaja, Knjiga 4					
Naziv priloga: ŠEMA DJELOVANJA GLAVNOG RAZVODNO UPRAVLJAČKOG ORMARA PUMPE STANICE PS1 - "GUDAJA 1" - GRO-PS1					
Datum izrade:	Mjerilo priloga:	Prilog broj:	Format priloga:	List:	od:
Juli 2015.	-	18	A3	1	1

1 | 2 | 3 | 4 | 5 | 6 | 7 | 8

L1 220V AC

24 V DC

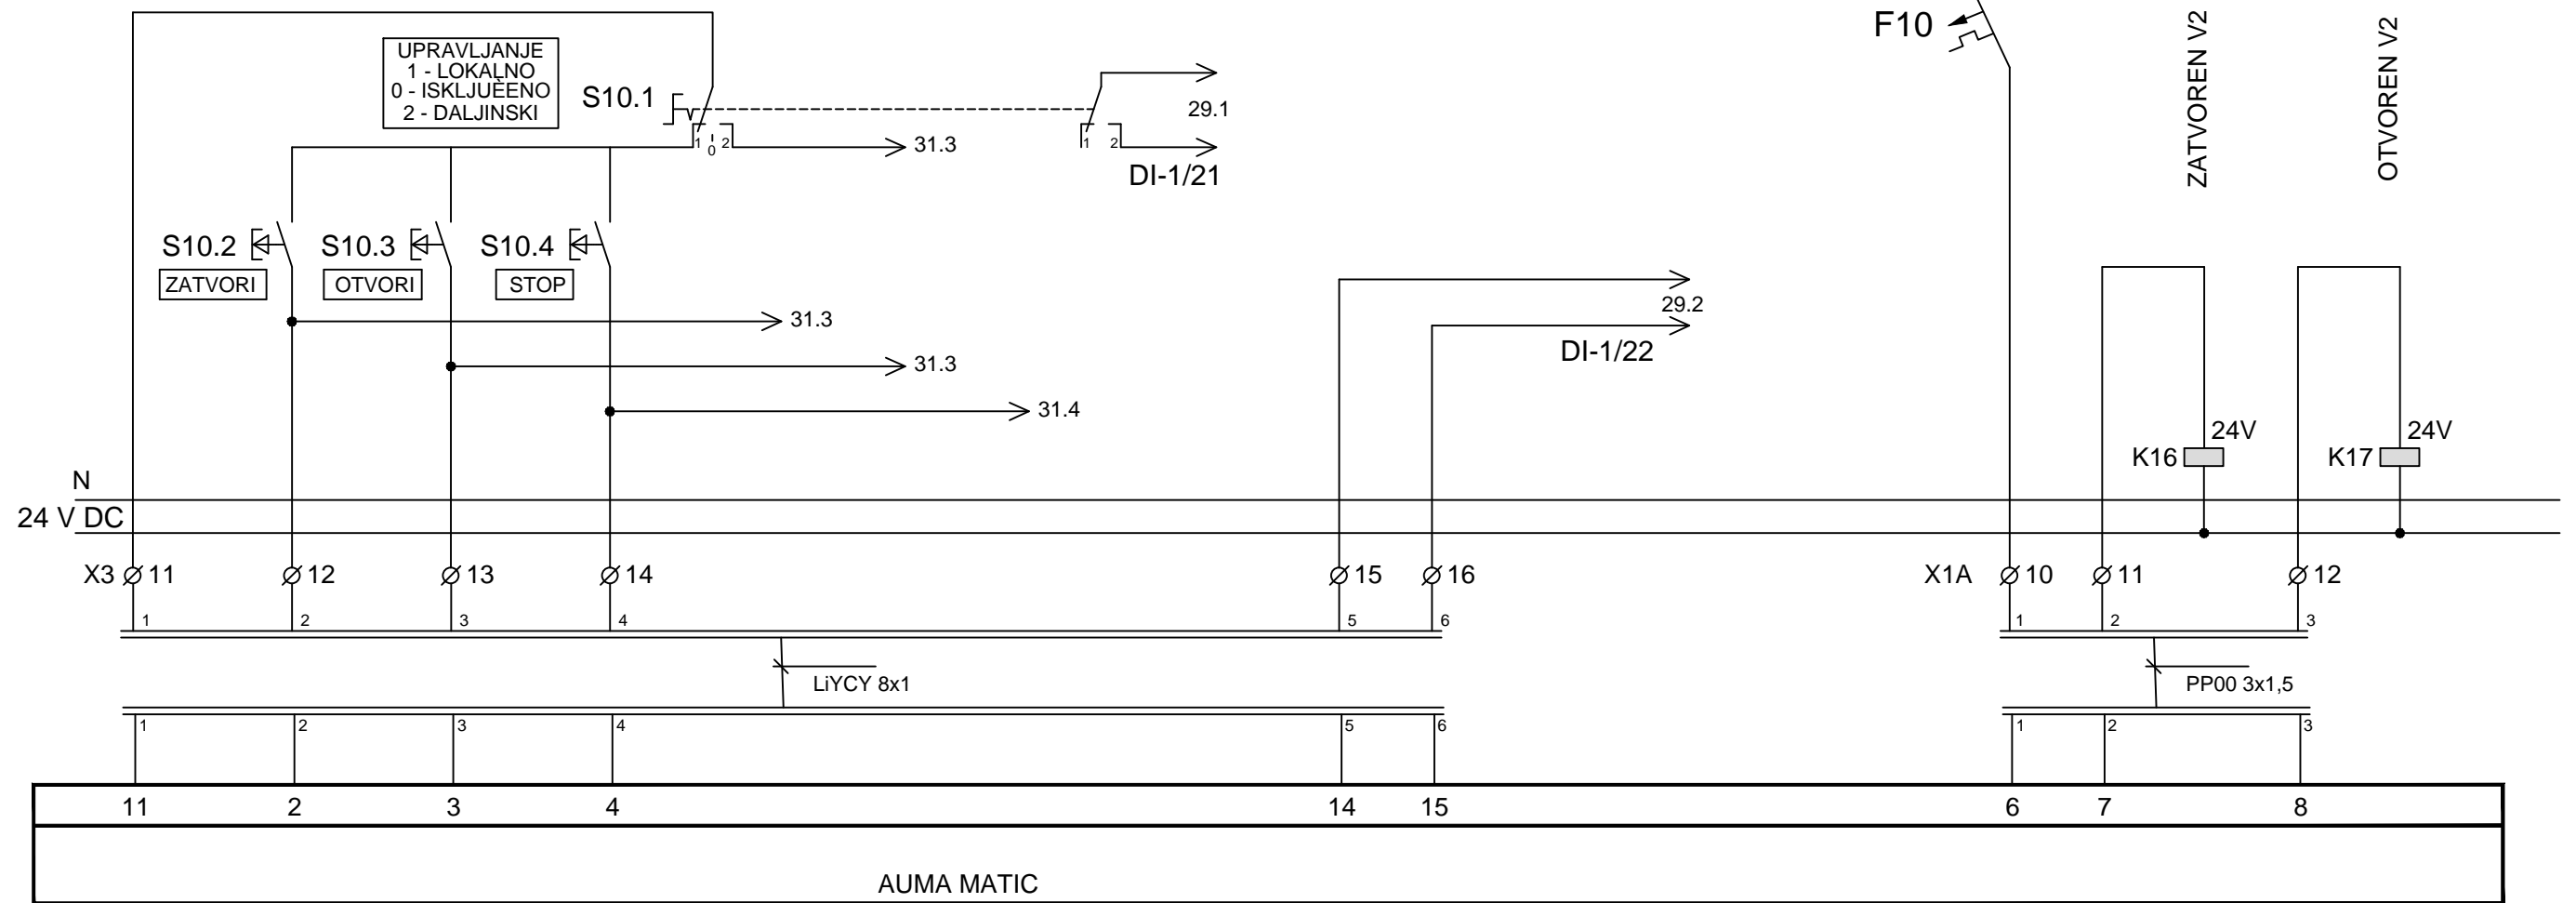


AUMA MATIC

VENTIL NA POTISU PUMPE 2


VENTIL V2

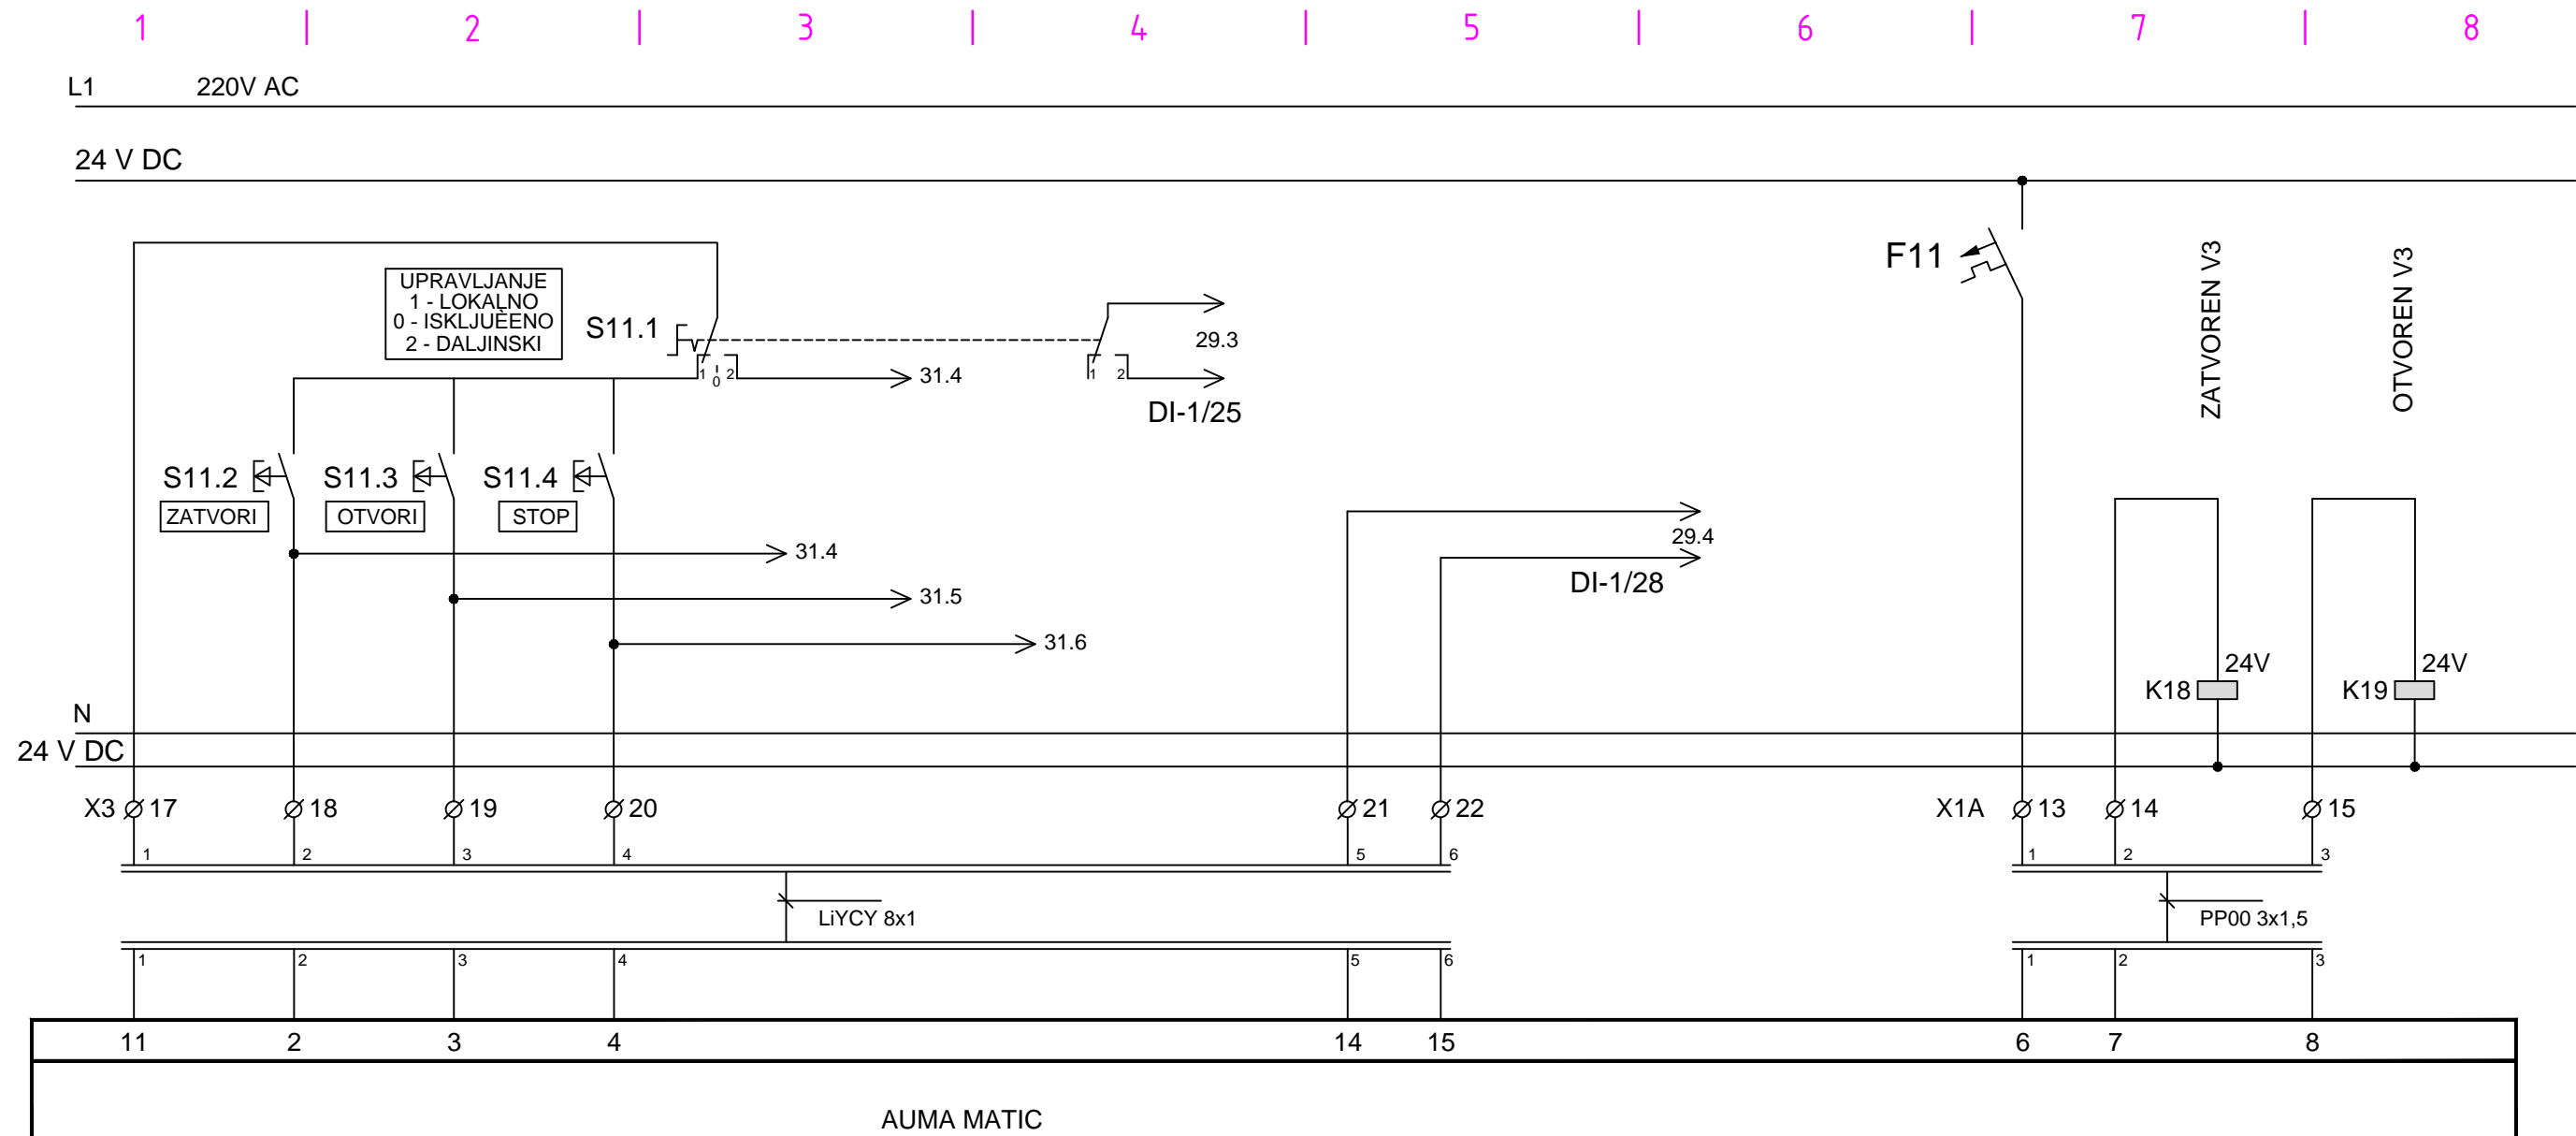


		Naručilac: Delegacija Evropske unije u Bosni i Hercegovini		Naziv projekta: Tehnička pomoć za implementaciju programa unapređenja sistema vodosnabdijevanja i kanalizacije	
		Projektant/obradivač: NAMA exergia		Šifra projekta: D-1159	
		Projektant: Institut za hidrotehniku Građevinskog fakulteta u Sarajevu d.d.			
Odgovorni projektant: Amir Delibašić, dipl.inž.el.		Projektant/obradivač: Fehim Suljević, el.tehn.		Kontrola: Mr. Hilmo Šehović, dipl.ing.el.	
Naziv projektna dokumentacije: Glavni projekat podistema za vodosnabdijevanje Bosanskog Grahova sa izvorišta Gudaja, Knjiga 4					
Naziv priloga: ŠEMA DJELOVANJA GLAVNOG RAZVODNO UPRAVLJAČKOG ORMARA PUMPE STANICE PS1 - "GUDAJA 1" - GRO-PS1					
Datum izrade:	Mjerilo priloga:	Prilog broj:	Format priloga:	List:	od:
Juli 2015.	-	19	A3	1	1





VENTIL V3

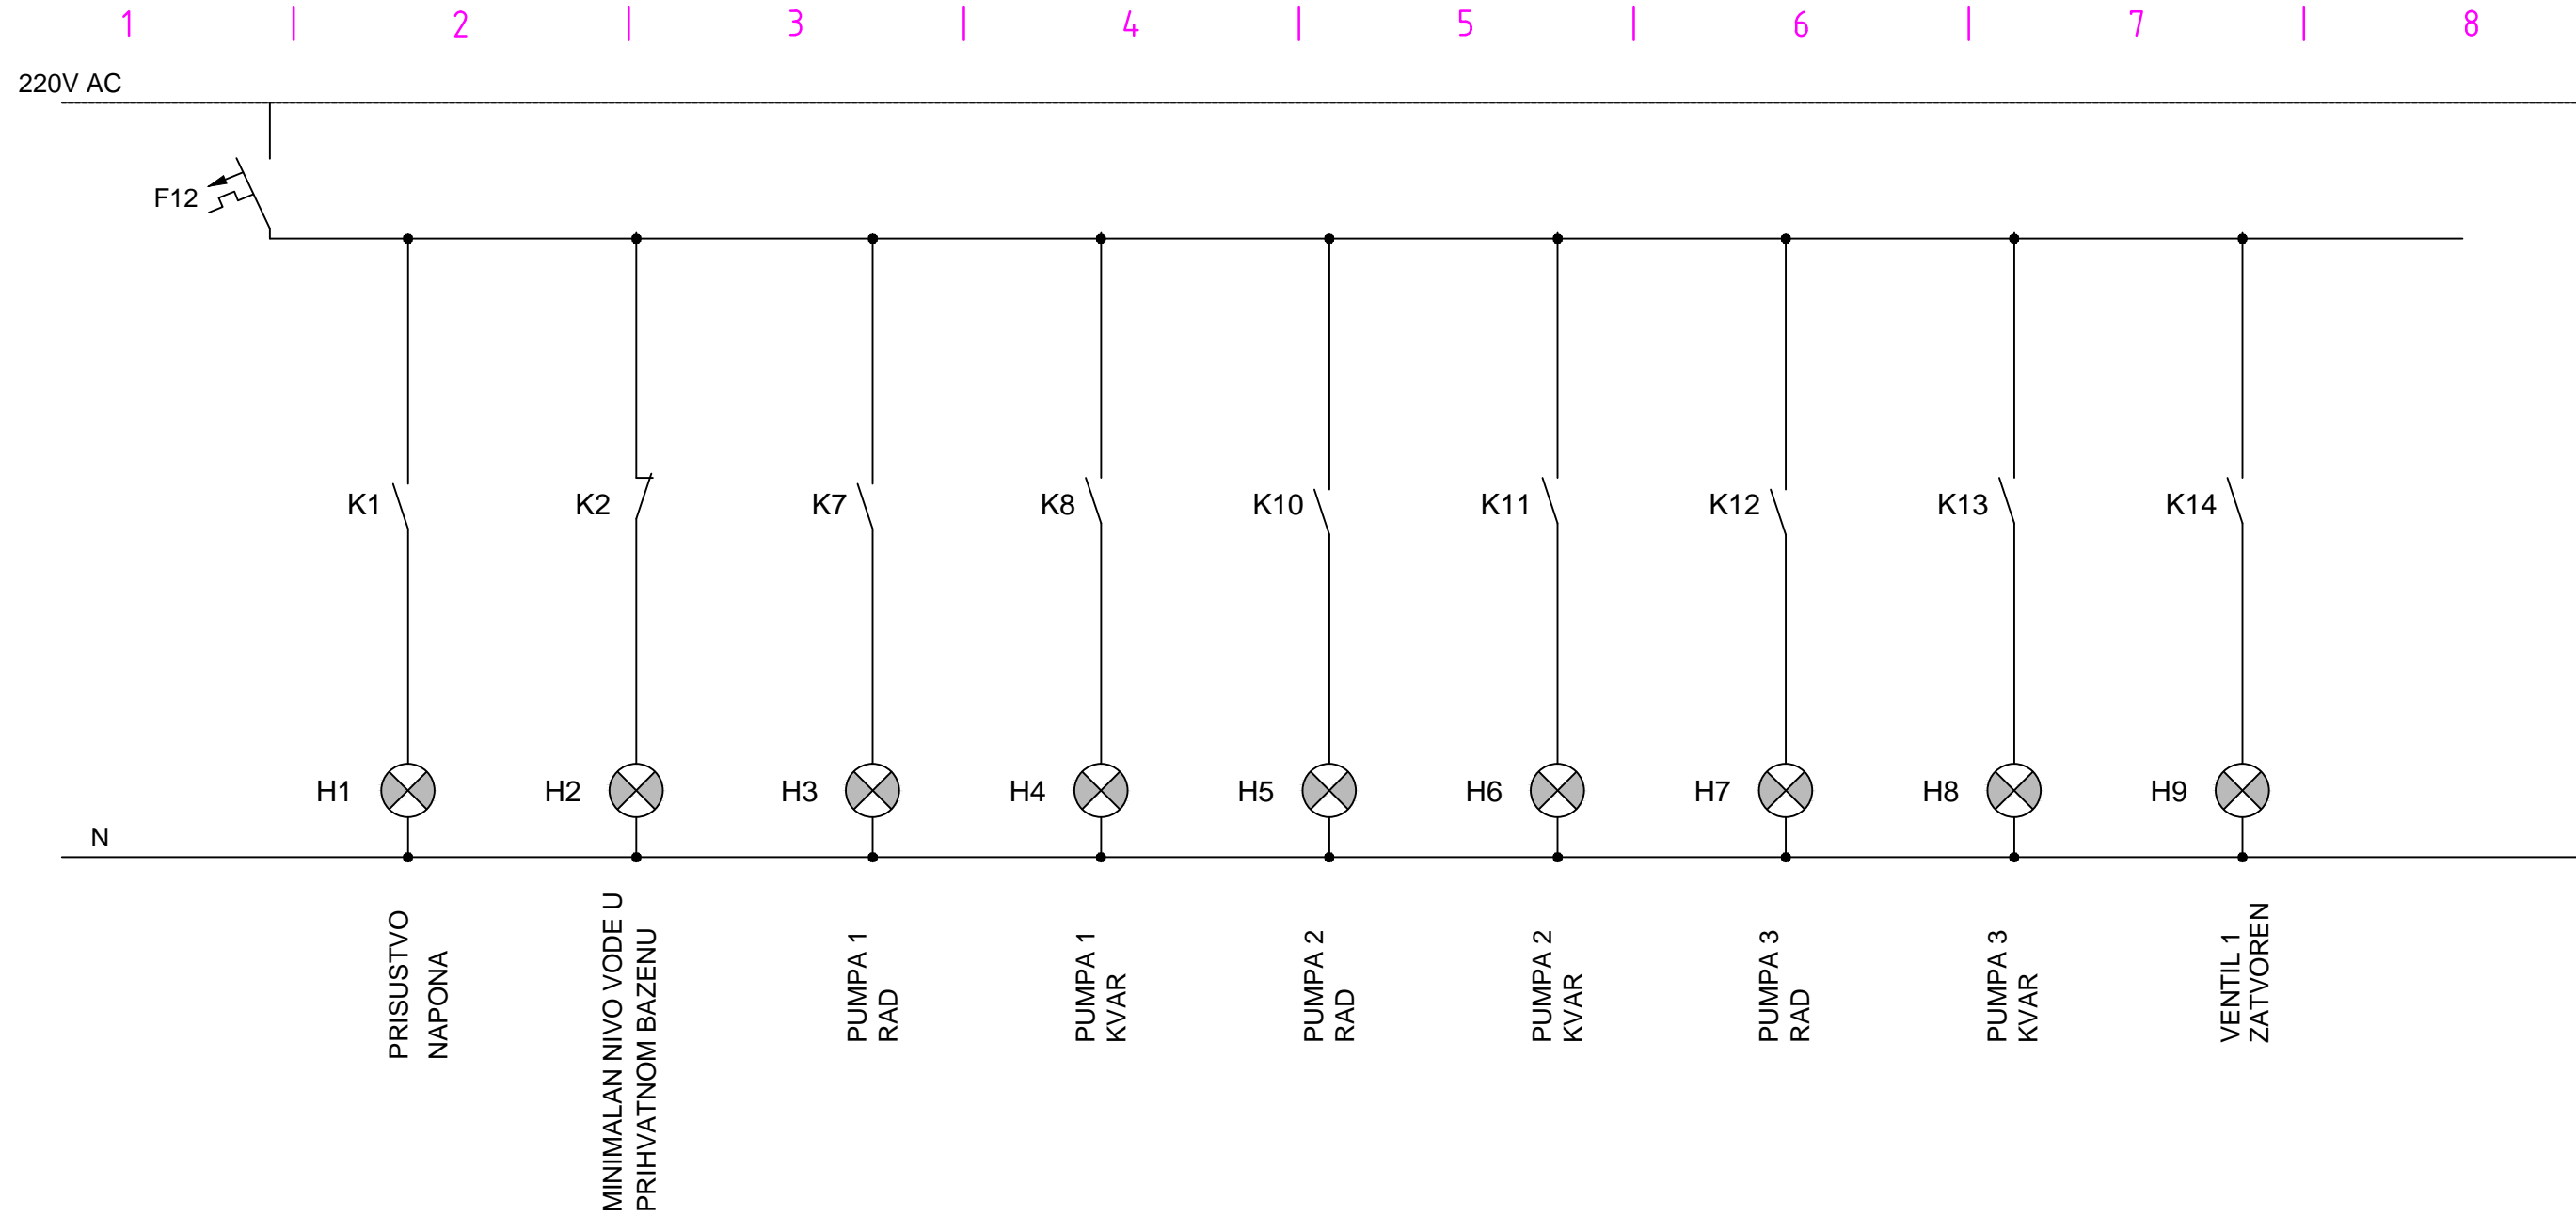
		Naručilac: Delegacija Evropske unije u Bosni i Hercegovini		Naziv projekta: Tehnička pomoć za implementaciju programa unapređenja sistema vodosnabdijevanja i kanalizacije	
		Projekt realizira Konzorcij: NAMA exergia		Šifra projekta: D-1159	
		Projektant: Institut za hidrotehniku Građevinskog fakulteta u Sarajevu d.d.			
Odgovorni projektant: Amir Delibašić, dipl.inž.el.		Projektant/obradivač: Fehim Suljević, el.tehn.		Kontrola: Mr. Hilmo Šehović, dipl.ing.el.	
Naziv projektna dokumentacije: Glavni projekat podsistema za vodosnabdijevanje Bosanskog Grahova sa izvorišta Gudaja, Knjiga 4					
Naziv priloga: ŠEMA DJELOVANJA GLAVNOG RAZVODNO UPRAVLJAČKOG ORMARA PUMPNE STANICE PS1 - "GUDAJA 1" - GRO-PS1					
Datum izrade:	Mjerilo priloga:	Prilog broj:	Format priloga:	List:	od:
Juli 2015.	-	20	A3	1	1



 Naručilac: Delegacija Evropske unije u Bosni i Hercegovini		Naziv projekta: Tehnička pomoć za implementaciju programa unapređenja sistema vodosnabdijevanja i kanalizacije			
 Projektat realizira Konzorcij: IGIP NAMA exergia		Šifra projekta: D-1159			
 Projektant: Institut za hidrotehniku Građevinskog fakulteta u Sarajevu d.d.		Kontrola: Mr. Hilmo Šehović, dipl.ing.el.			
Odgovorni projektant: Amir Delibašić, dipl.inž.el.		Projektant/obrađivač: Fehim Suljević, el.tehn.			
Naziv projektna dokumentacije: Glavni projekat podistema za vodosnabdijevanje Bosanskog Grahova sa izvorišta Gudaja, Knjiga 4					
Naziv priloga: ŠEMA DJELOVANJA GLAVNOG RAZVODNO UPRAVLJAČKOG ORMARA PUMPNE STANICE PS1 - "GUDAJA 1" - GRO-PS1					
Datum izrade:	Mjerilo priloga:	Prilog broj:	Format priloga:	List:	od:
Juli 2015.	-	21	A3	1	1

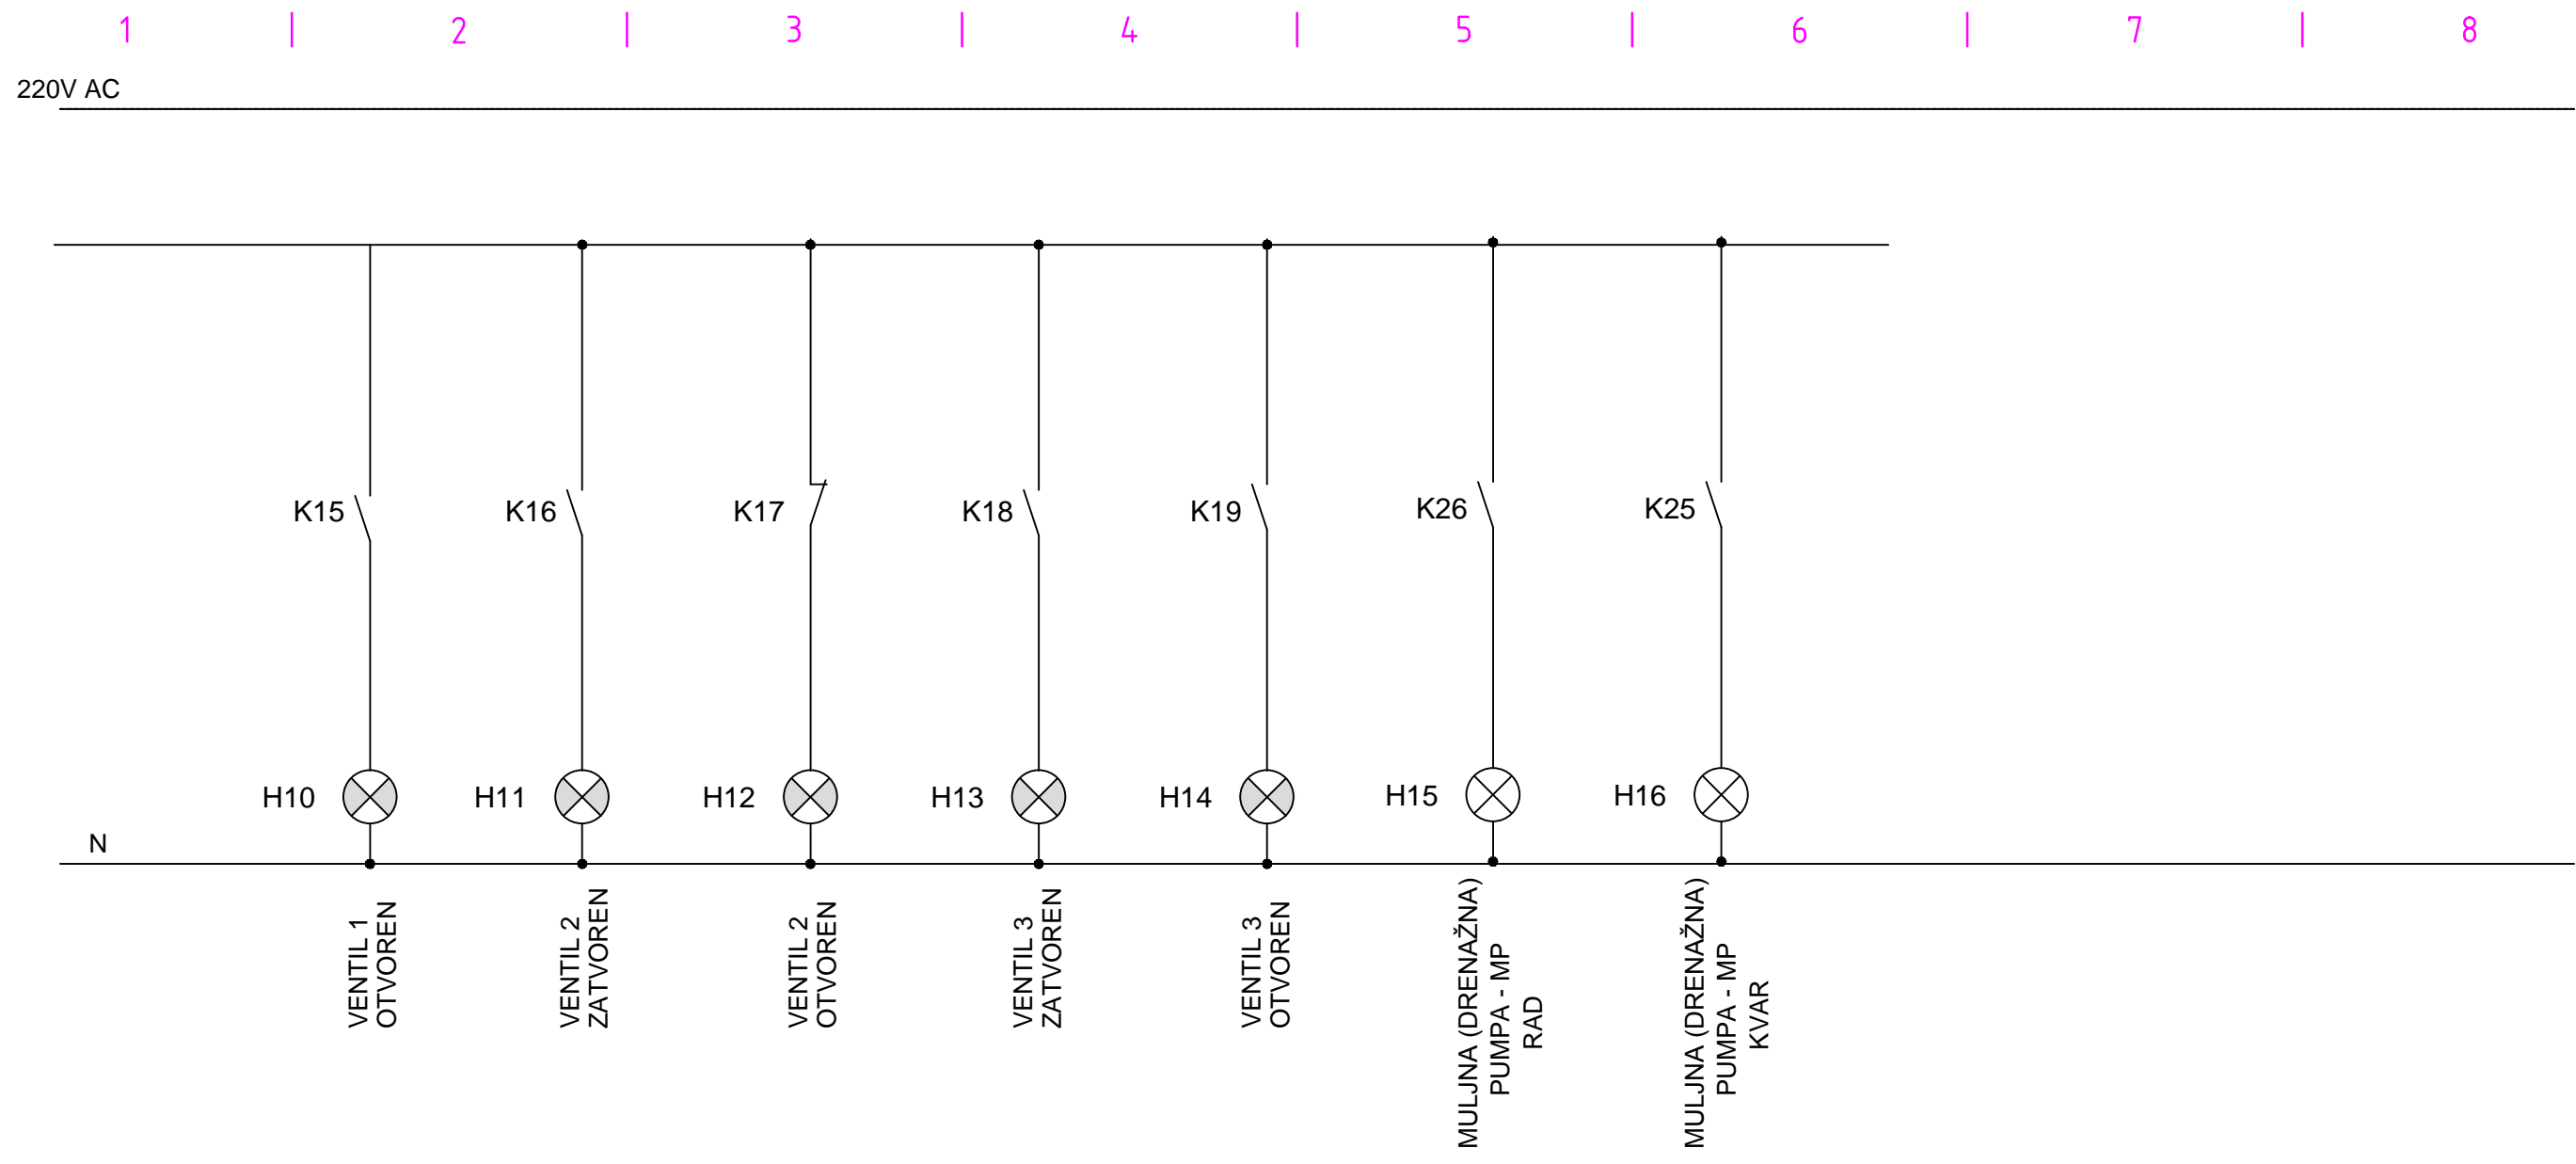


 Naručilac: Delegacija Evropske unije u Bosni i Hercegovini		Naziv projekta: Tehnička pomoć za implementaciju programa unapređenja sistema vodosnabdijevanja i kanalizacije	
 Projektat realizira Konzorcij: IGIP		 	
Projektant: Institut za hidrotehniku Građevinskog fakulteta u Sarajevu d.d.			Šifra projekta: D-1159
Odgovorni projektant: Amir Delibašić, dipl.inž.el.	Projektant/obrađivač: Fehim Suljević, el.tehn.	Kontrola: Mr. Hilmo Šehović, dipl.ing.el.	
Naziv projektna dokumentacije: Glavni projekat podsistema za vodosnabdijevanje Bosanskog Grahova sa izvorišta Gudaja, Knjiga 4			
Naziv priloga: ŠEMA DJELOVANJA GLAVNOG RAZVODNO UPRAVLJAČKOG ORMARA PUMPNE STANICE PS1 - "GUDAJA 1" - GRO-PS1			
Datum izrade: Juli 2015.	Mjerilo priloga: -	Prilog broj: 22	Format priloga: A3
		List: 1	od: 1

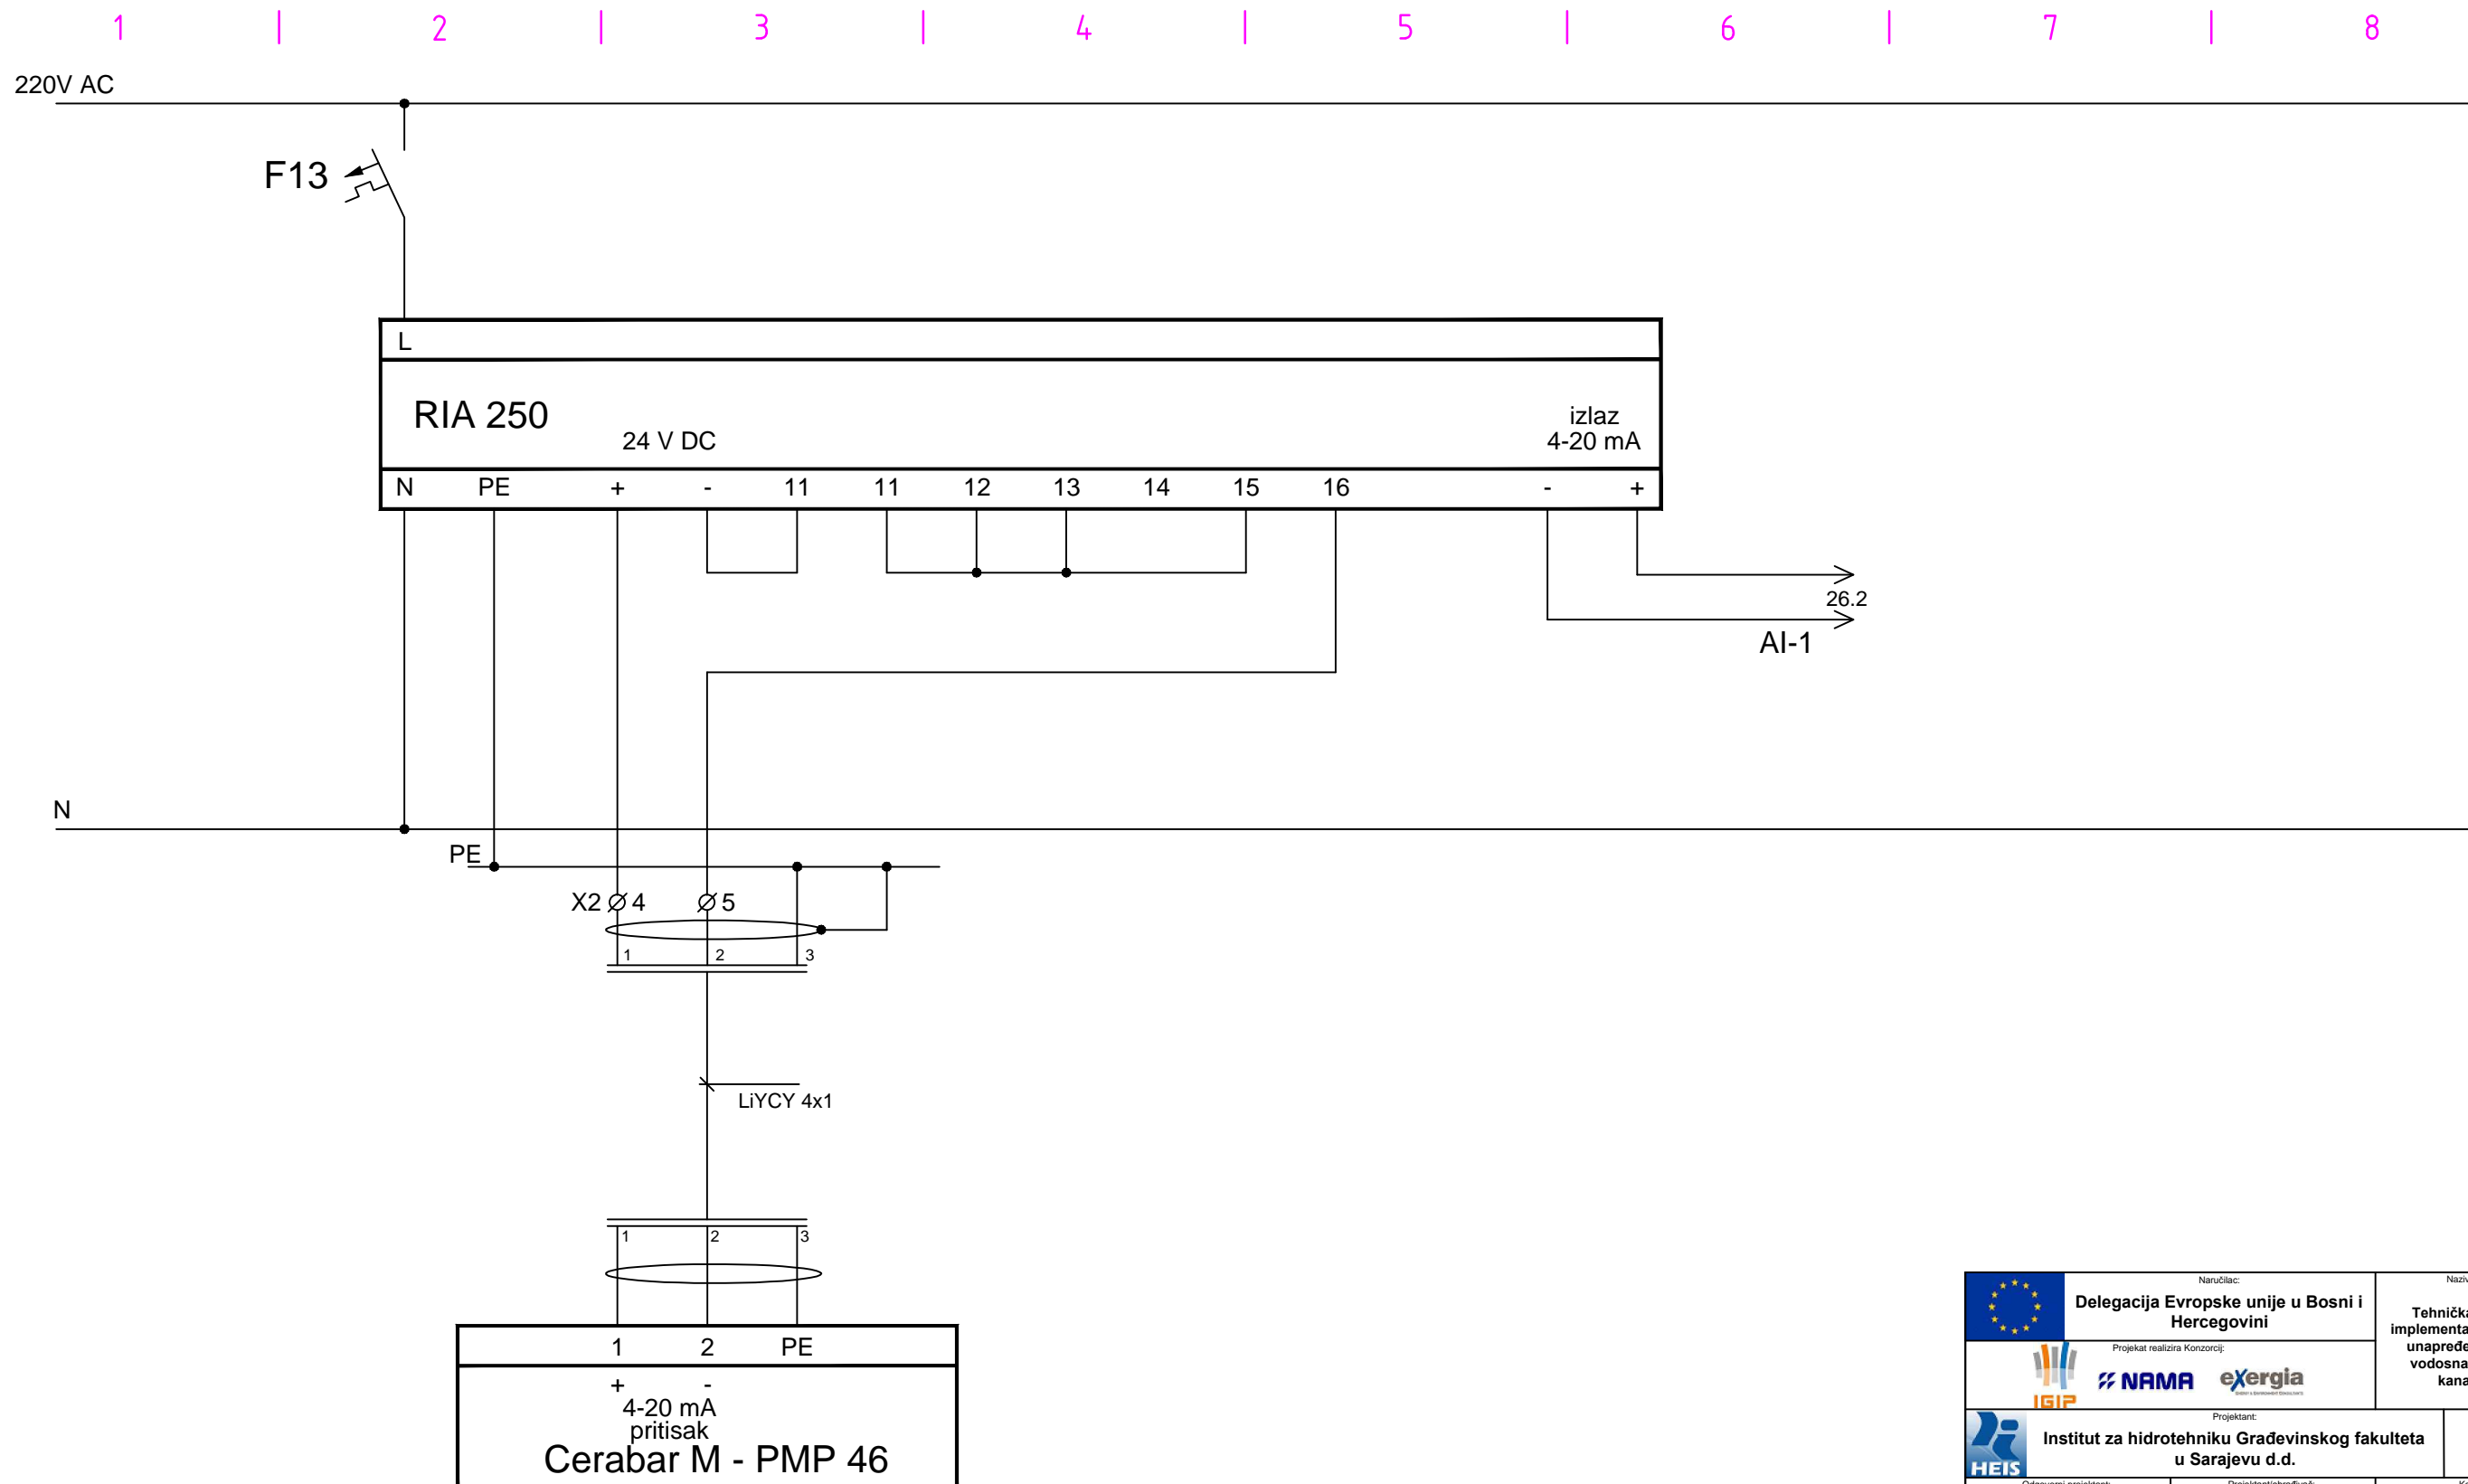


MJERENJE PRITISKA NA POTISU

		Naziv projekta Tehnička pomoć za implementaciju programa unapređenja sistema vodosnabdijevanja i kanalizacije	
		Sifra projekta: D-1159	
Projekat realizira Konzorcij: IGIP NAMA exergia		Projektant: Institut za hidrotehniku Građevinskog fakulteta u Sarajevu d.d.	
Odgovorni projektant: Amir Delibašić, dipl.inž.el.	Projektant/obrađivač: Fehim Suljević, el.tehn.	Kontrola: Mr. Hilmo Šehović, dipl.Ing.el.	
Naziv projektna dokumentacije: Glavni projekat podsistema za vodosnabdijevanje Bosanskog Grahova sa izvorišta Gudaja, Knjiga 4			
Naziv priloga: ŠEMA DJELOVANJA GLAVNOG RAZVODNO UPRAVLJAČKOG ORMARA PUMPNE STANICE PS1 - "GUDAJA 1" - GRO-PS1			
Datum izrade: Juli 2015.	Mjerilo priloga: -	Prilog broj: 23	Format priloga: A3
		List: 1	od: 1

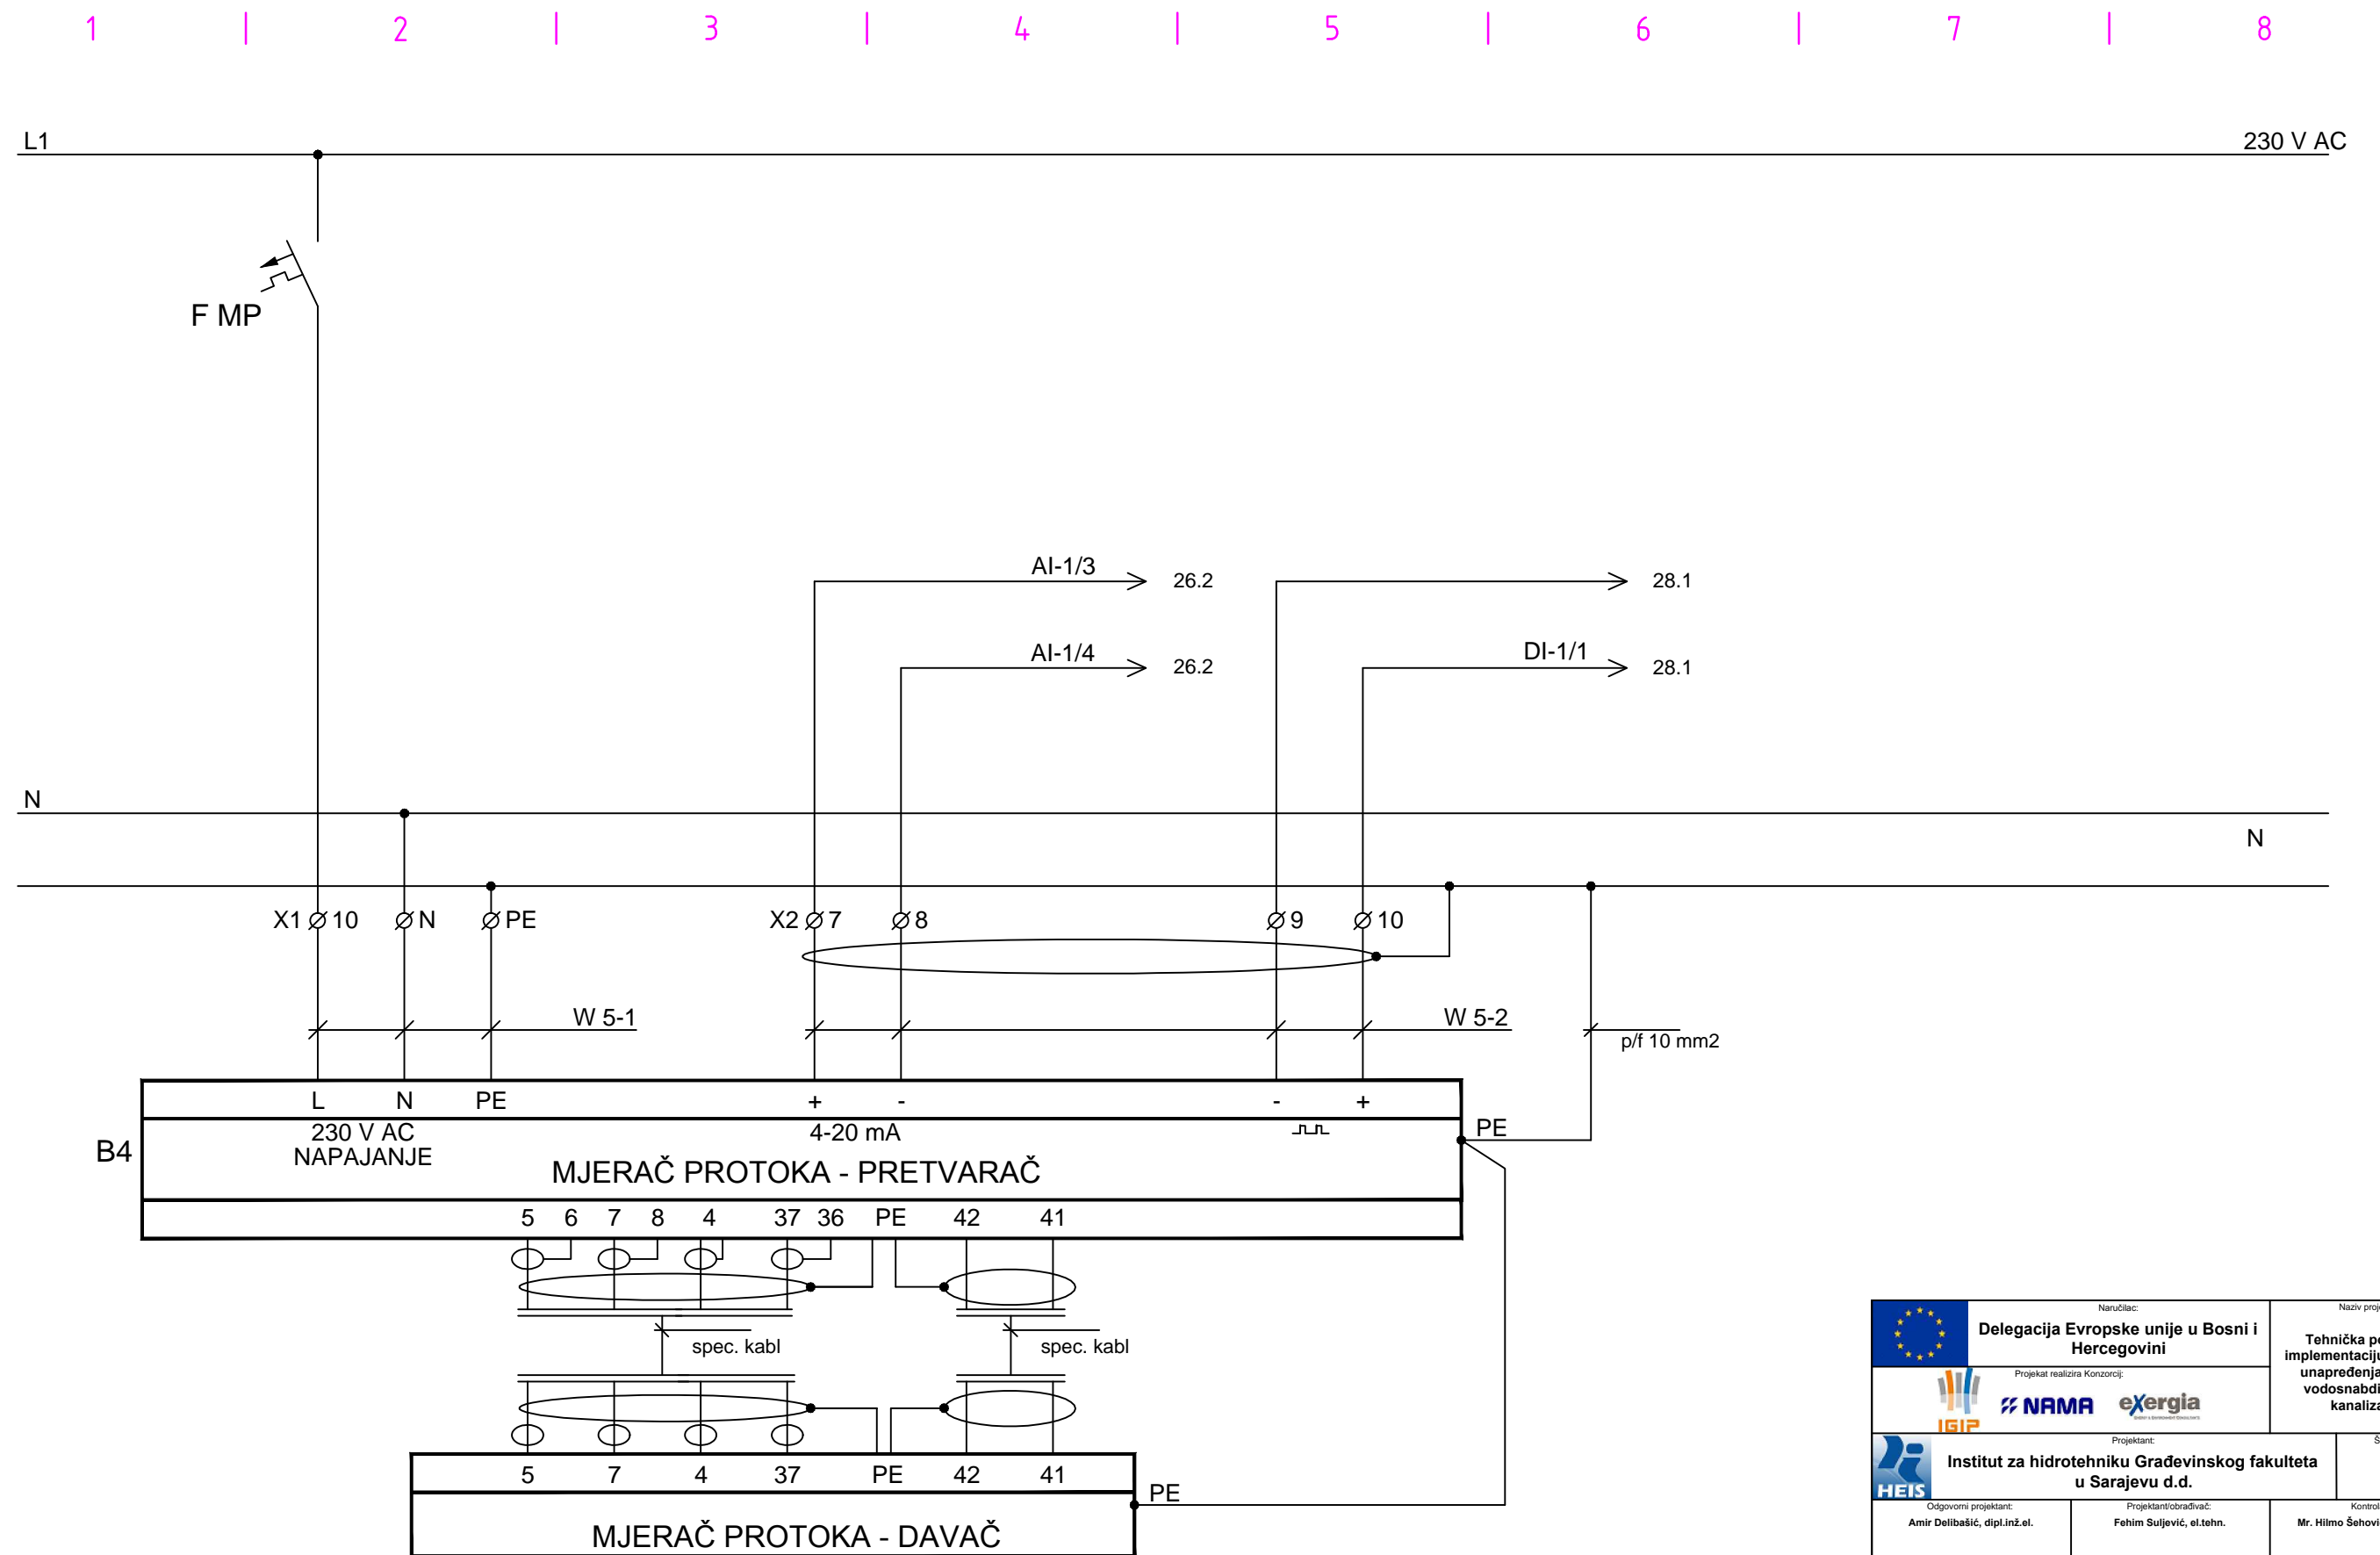

 Naručilac: Delegacija Evropske unije u Bosni i Hercegovini		Naziv projekta: Tehnička pomoć za implementaciju programa unapređenja sistema vodosnabdijevanja i kanalizacije	
 Projektat realizira Konzorcij: IGIP		 	
 Projektant: Institut za hidrotehniku Građevinskog fakulteta u Sarajevu d.d.		Šifra projekta: D-1159	
Odgovorni projektant: Amir Delibašić, dipl.inž.el.	Projektant/obradivač: Fehim Suljević, el.tehn.	Kontrola: Mr. Hilmo Šehović, dipl.ling.el.	
Naziv projektna dokumentacije: Glavni projekat podsistema za vodosnabdijevanje Bosanskog Grahova sa izvorišta Gudaja, Knjiga 4			
Naziv priloga: ŠEMA DJELOVANJA GLAVNOG RAZVODNO UPRAVLJAČKOG ORMARA PUMPNE STANICE PS1 - "GUDAJA 1" - GRO-PS1			
Datum izrade: Juli 2015.	Mjerilo priloga: -	Prilog broj: 24	Format priloga: A3
			List: 1
			od: 1


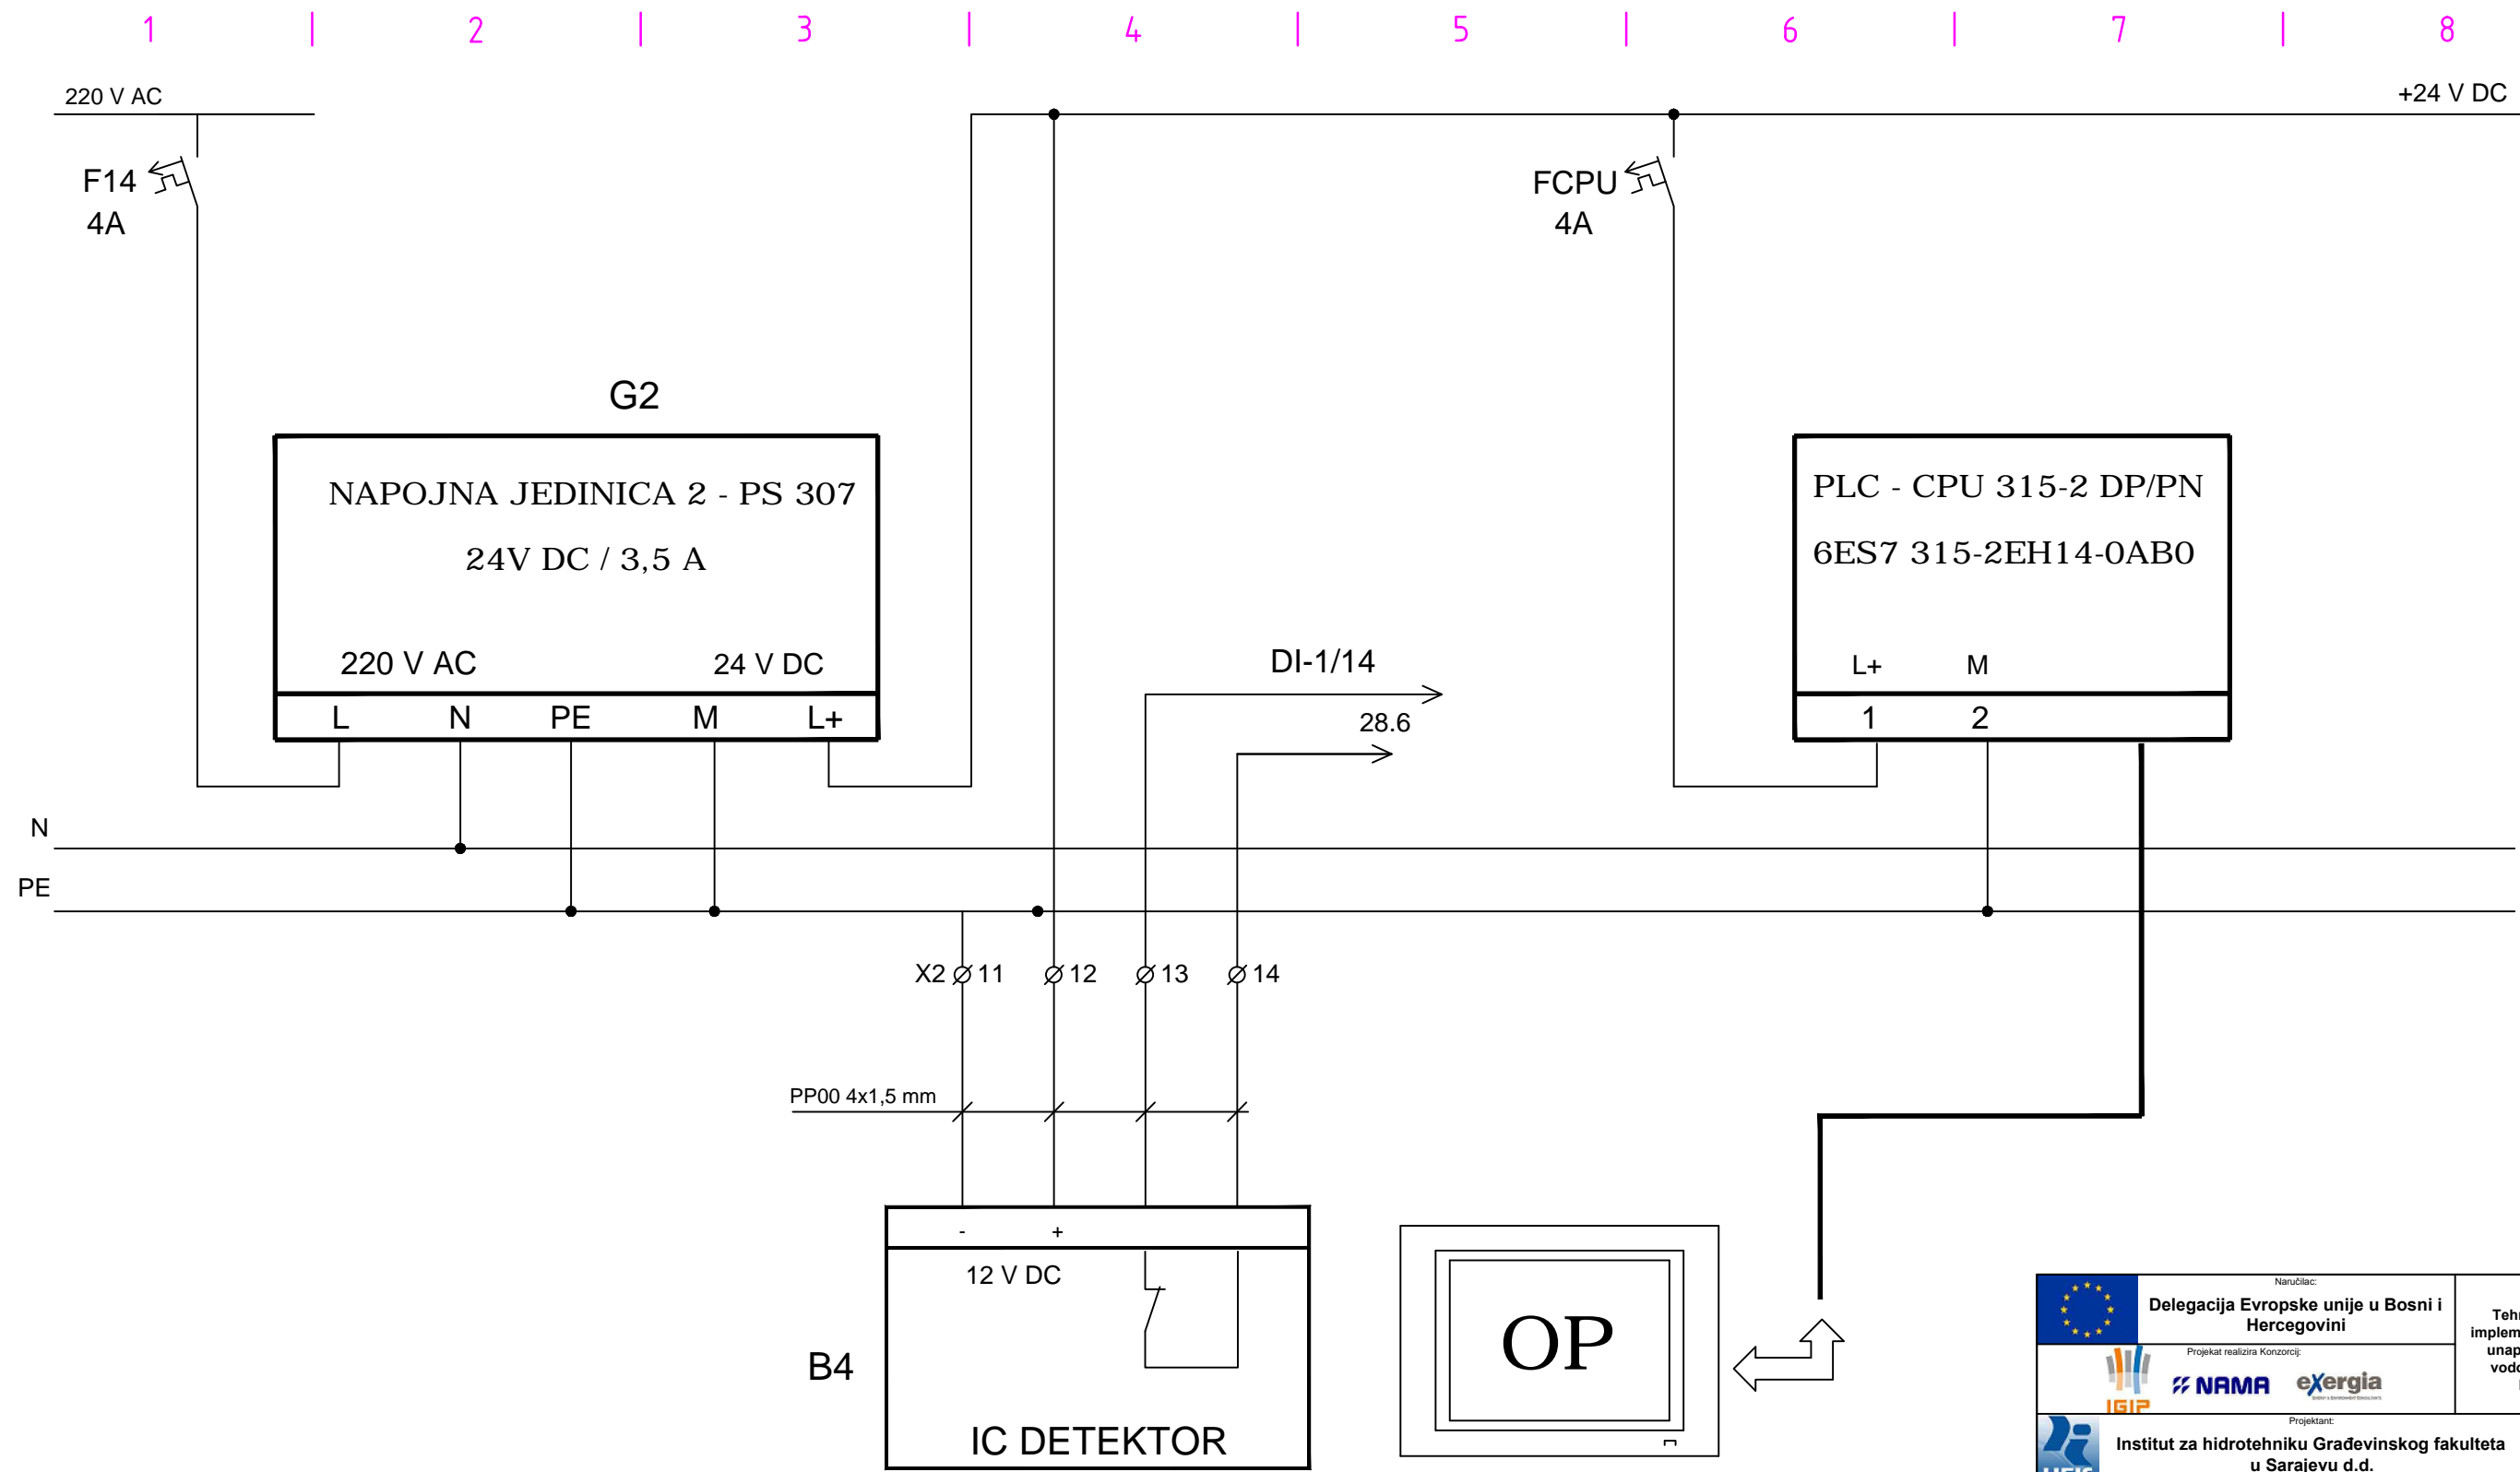


		Naziv projekta: Tehnička pomoć za implementaciju programa unapređenja sistema vodosnabdijevanja i kanalizacije	
		Sifra projekta: D-1159	
Projekat realizira Konzorcij: IGIP NAMA exergia		Projekat: Institut za hidrotehniku Građevinskog fakulteta u Sarajevu d.d.	
Odgovorni projektant: Amir Delibašić, dipl.Inž.el.	Projektant/obrađivač: Fehim Suljević, el.tehn.	Kontrola: Mr. Hilmo Šehović, dipl.Ing.el.	
Naziv projektna dokumentacije: Glavni projekat podistema za vodosnabdijevanje Bosanskog Grahova sa izvorišta Gudaja, Knjiga 4			
Naziv priloga: ŠEMA DJELOVANJA GLAVNOG RAZVODNO UPRAVLJAČKOG ORMARA PUMPNE STANICE PS1 - "GUDAJA 1" - GRO-PS1			
Datum izrade: Juli 2015.	Mjerilo priloga: -	Prilog broj: 25	Format priloga: A3
			List: 1
			od: 1



1 | 2 | 3 | 4 | 5 | 6 | 7 | 8

220V AC

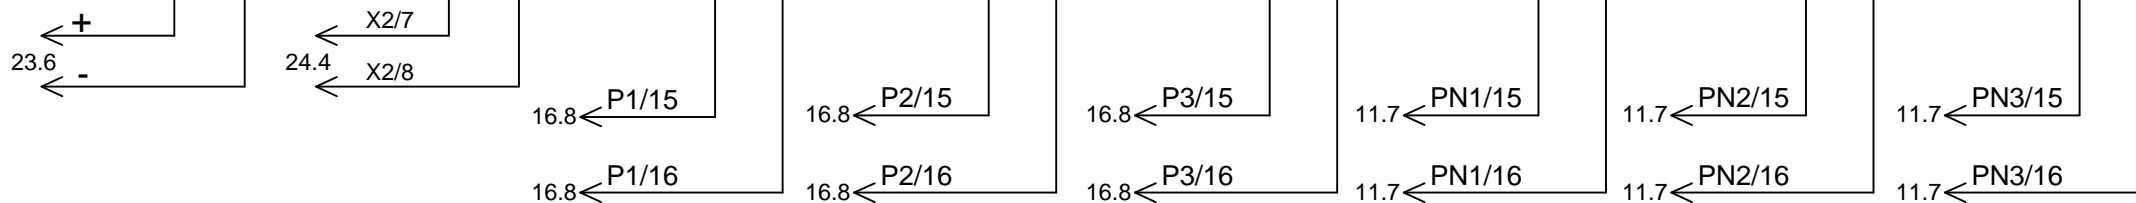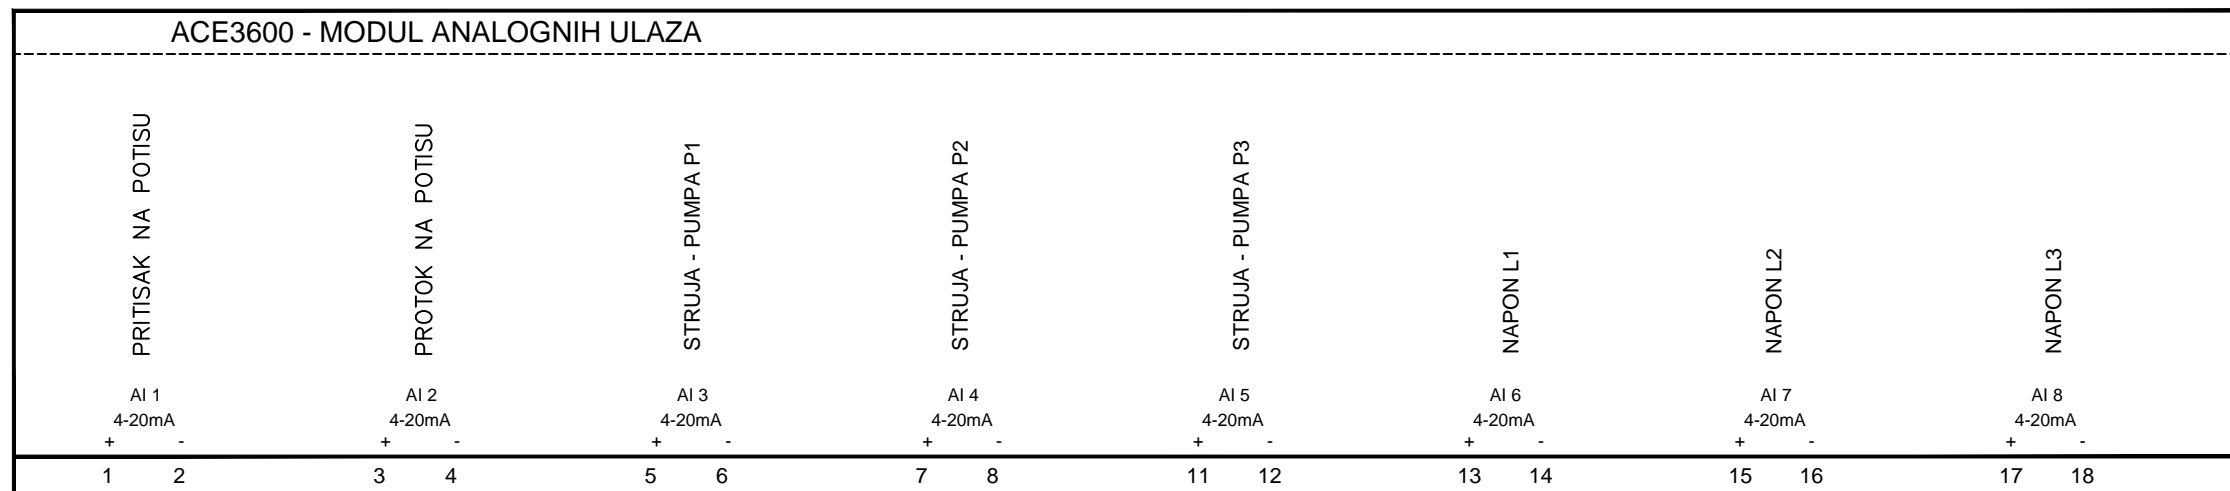AI-1




N

 Naručilac: Delegacija Evropske unije u Bosni i Hercegovini		Naziv projekta: Tehnička pomoć za implementaciju programa unapređenja sistema vodosnabdijevanja i kanalizacije			
 Projektat realizira Konzorcij: IGIP NAMA exergia		Šifra projekta: D-1159			
Projektant: Institut za hidrotehniku Građevinskog fakulteta u Sarajevu d.d.					
Odgovorni projektant: Amir Delibašić, dipl.inž.el.	Projektant/obrađivač: Fehim Suljević, el.tehn.	Kontrola: Mr. Hilmo Šehović, dipl.ing.el.			
Naziv projektna dokumentacije: Glavni projekat podsistema za vodosnabdijevanje Bosanskog Grahova sa izvorišta Gudaja, Knjiga 4					
Naziv priloga: ŠEMA DJELOVANJA GLAVNOG RAZVODNO UPRAVLJAČKOG ORMARA PUMPE STANICE PS1 - "GUDAJA 1" - GRO-PS1					
Datum izrade: Juli 2015.	Mjerilo priloga: -	Prilog broj: 26	Format priloga: A3	List: 1	od: 1

1 | 2 | 3 | 4 | 5 | 6 | 7 | 8

220V AC

AI-2

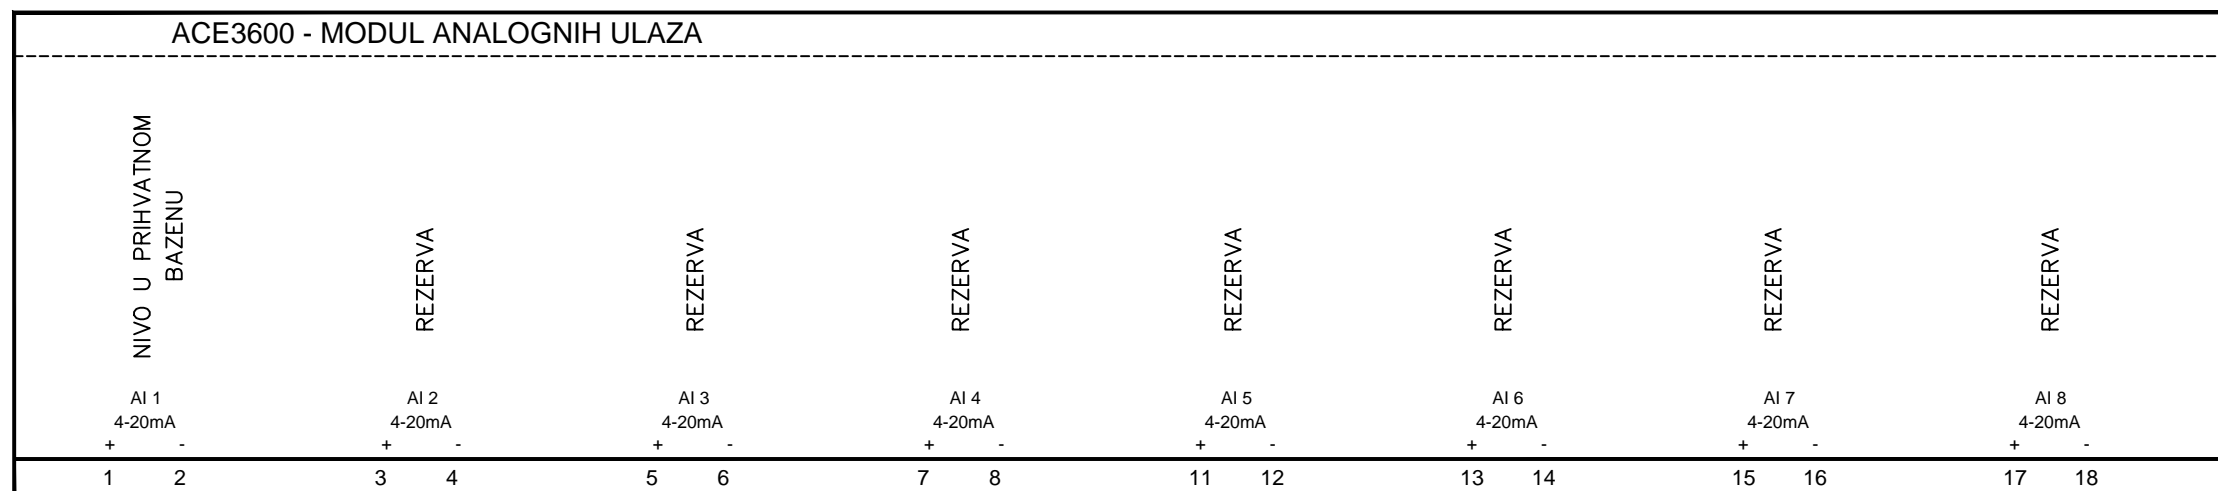

12.6

RIA


N

 Naručilac: Delegacija Evropske unije u Bosni i Hercegovini		Naziv projekta: Tehnička pomoć za implementaciju programa unapređenja sistema vodosnabdijevanja i kanalizacije	
 Projektat realizira Konzorcij: IGIP		 	
Projektant: Institut za hidrotehniku Građevinskog fakulteta u Sarajevu d.d.			Šifra projekta: D-1159
Odgovorni projektant: Amir Delibašić, dipl.Inž.el.	Projektant/obrađivač: Fehim Suljović, el.tehn.	Kontrola: Mr. Hilmo Šehović, dipl.Ing.el.	
Naziv projektna dokumentacije: Glavni projekat podsistema za vodosnabdijevanje Bosanskog Grahova sa izvorišta Gudaja, Knjiga 4			
Naziv priloga: ŠEMA DJELOVANJA GLAVNOG RAZVODNO UPRAVLJAČKOG ORMARA PUMPNE STANICE PS1 - "GUDAJA 1" - GRO-PS1			
Datum izrade: Juli 2015.	Mjerilo priloga: -	Prilog broj: 27	Format priloga: A3
		List: 1	od: 1

1 | 2 | 3 | 4 | 5 | 6 | 7 | 8

220V AC

DI-1

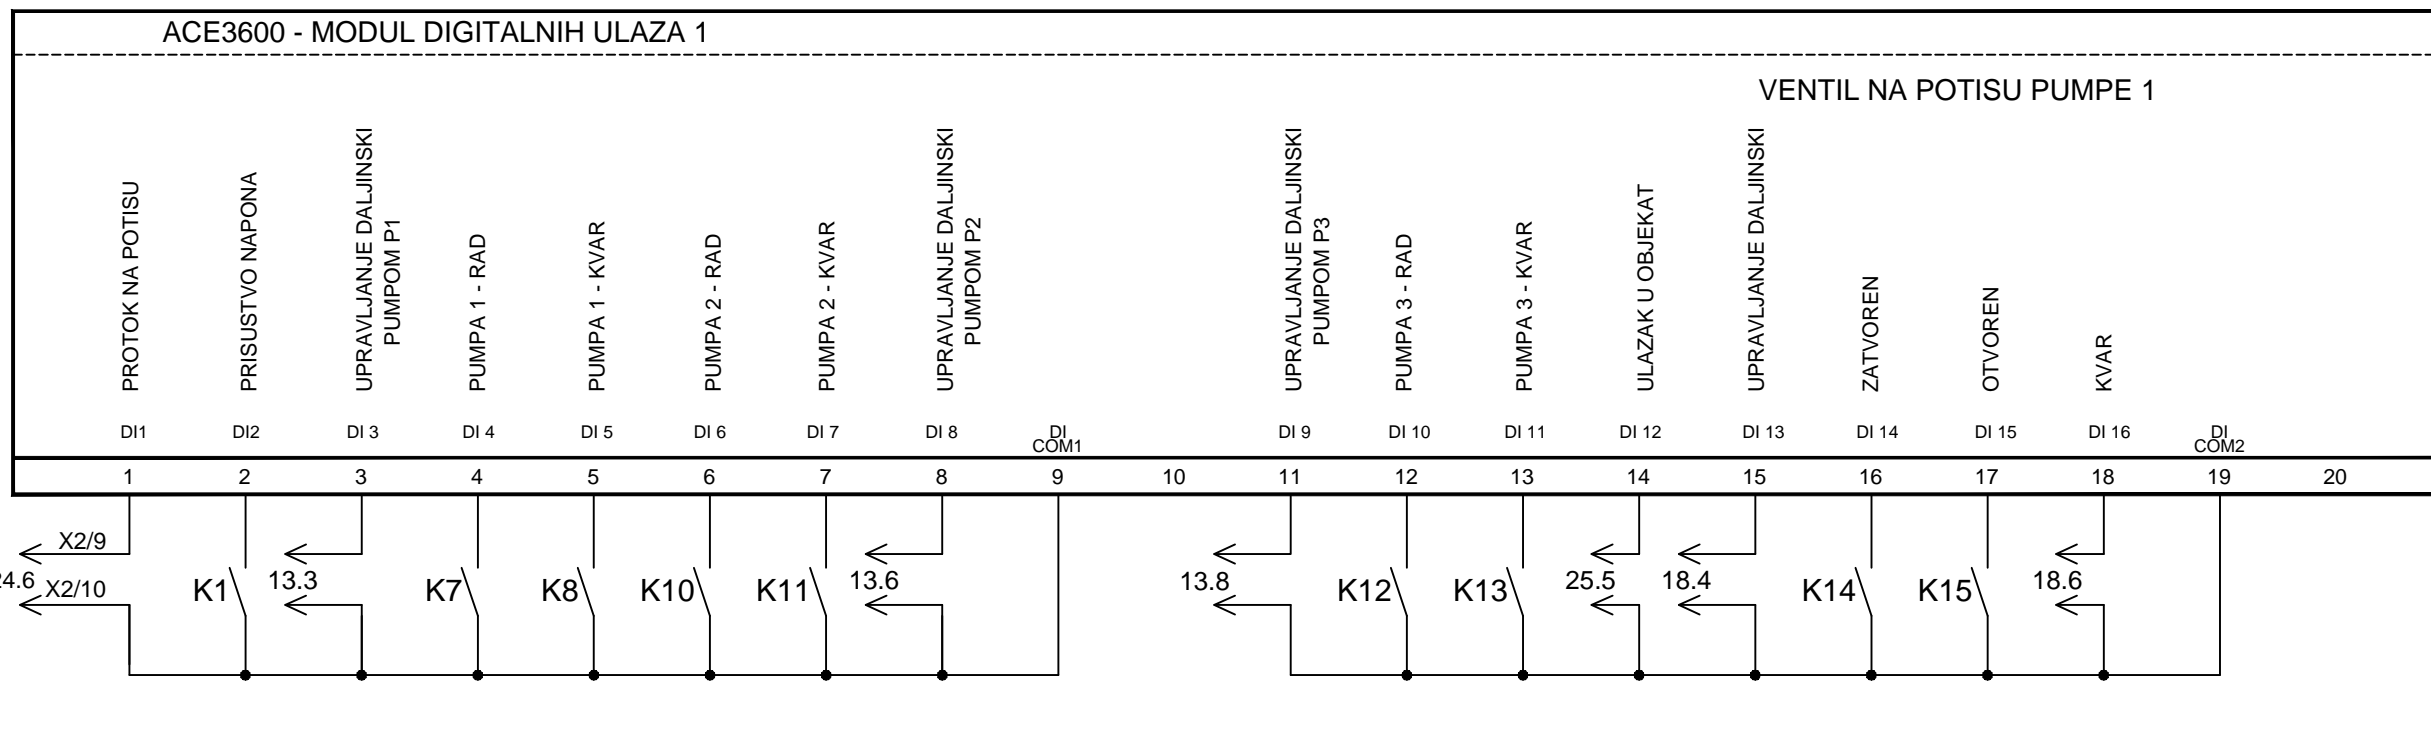




N

		Naručilac: Delegacija Evropske unije u Bosni i Hercegovini		Naziv projekta: Tehnička pomoć za implementaciju programa unapređenja sistema vodosnabdijevanja i kanalizacije	
		Projektat realizira Konzorcij: IGIP NAMA exergia		Šifra projekta: D-1159	
		Projektant: Institut za hidrotehniku Građevinskog fakulteta u Sarajevu d.d.			
Odgovorni projektant: Amir Delibašić, dipl.inž.el.		Projektant/obrađivač: Fehim Suljević, el.tehn.		Kontrola: Mr. Hilmo Šehović, dipl.ing.el.	
Naziv projektna dokumentacije: Glavni projekat podsistema za vodosnabdijevanje Bosanskog Grahova sa izvorišta Gudaja, Knjiga 4					
Naziv priloga: ŠEMA DJELOVANJA GLAVNOG RAZVODNO UPRAVLJAČKOG ORMARA PUMPE STANICE PS1 - "GUDAJA 1" - GRO-PS1					
Datum izrade:	Mjerilo priloga:	Prilog broj:	Format priloga:	List:	od:
Juli 2015.	-	28	A3	1	1

1 | 2 | 3 | 4 | 5 | 6 | 7 | 8


220V AC

DI-1

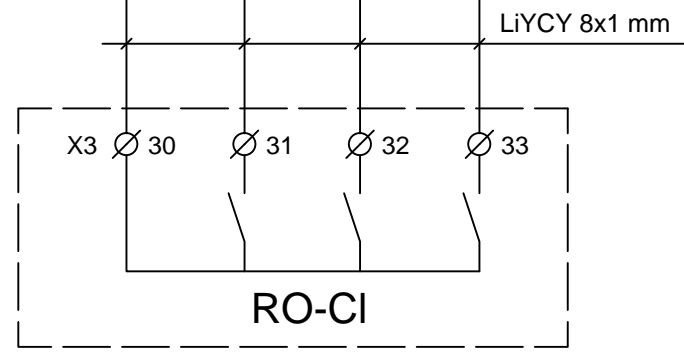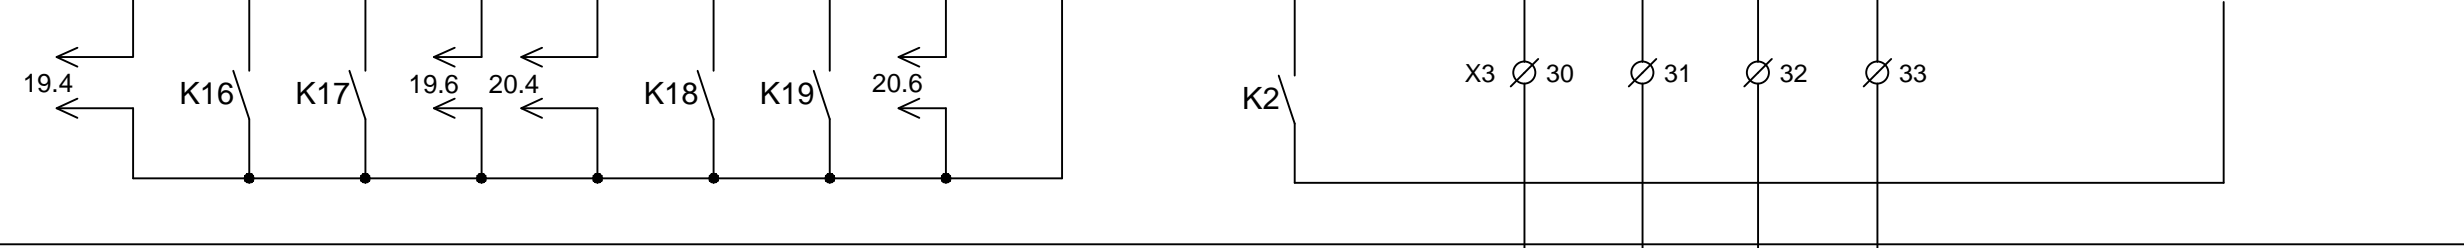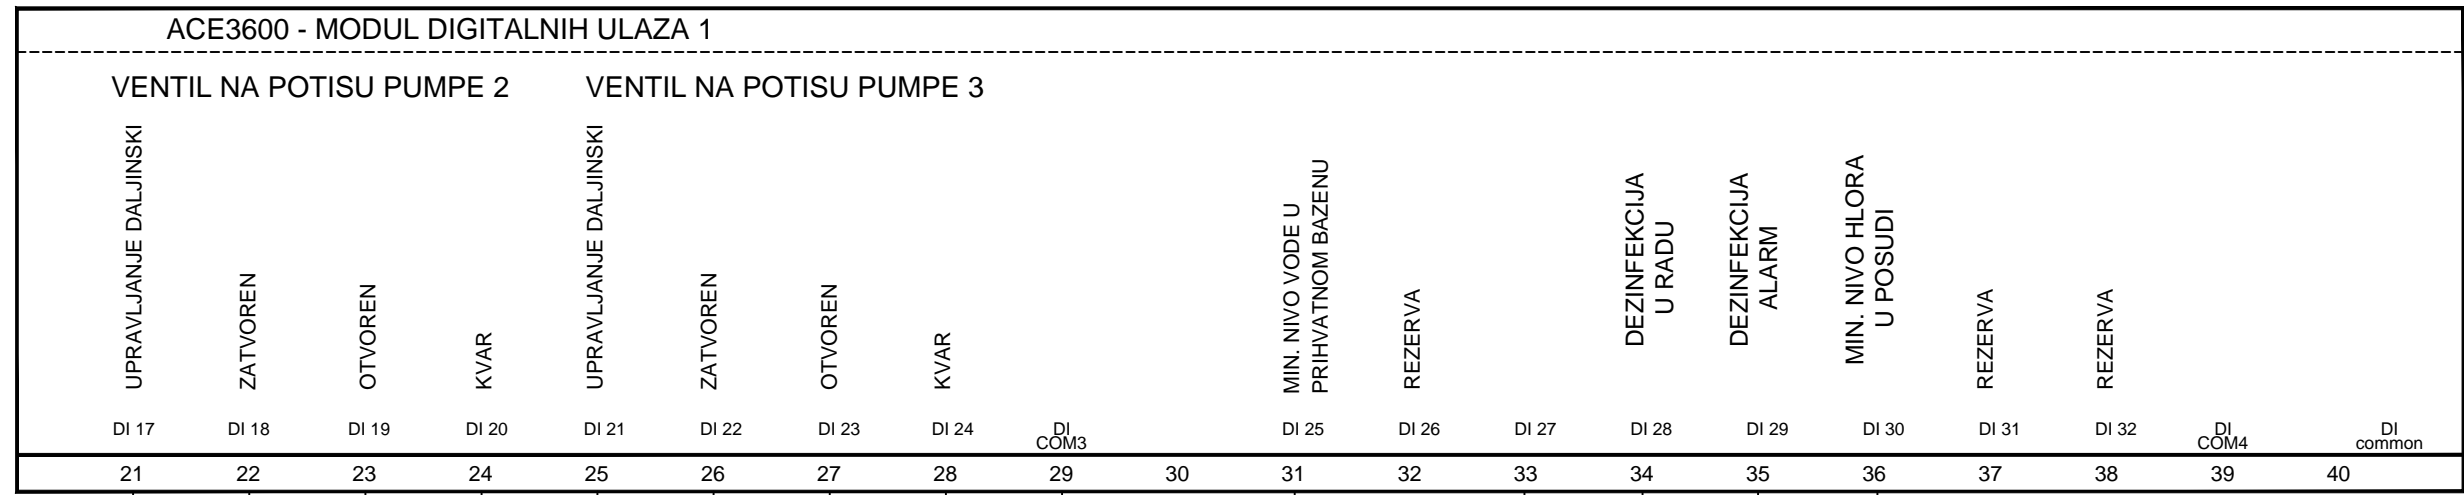

ORMAR HLORA

		Naziv projekta: Tehnička pomoć za implementaciju programa unapređenja sistema vodosnabdijevanja i kanalizacije	
		Šifra projekta: D-1159	
Projektant: Institut za hidrotehniku Građevinskog fakulteta u Sarajevu d.d.		Kontrola: Mr. Hilmo Šehović, dipl.ing.el.	
Odgovorni projektant: Amir Delibašić, dipl.inž.el.	Projektant/obrađivač: Fehim Suljović, el.tehn.	Naziv projektna dokumentacije: Glavni projekat podsistema za vodosnabdijevanje Bosanskog Grahova sa izvorišta Gudaja, Knjiga 4	
Naziv priloga: ŠEMA DJELOVANJA GLAVNOG RAZVODNO UPRAVLJAČKOG ORMARA PUMPNE STANICE PS1 - "GUDAJA 1" - GRO-PS1			
Datum izrade: Juli 2015.	Mjerilo priloga: -	Prilog broj: 29	Format priloga: A3
		List: 1	od: 1

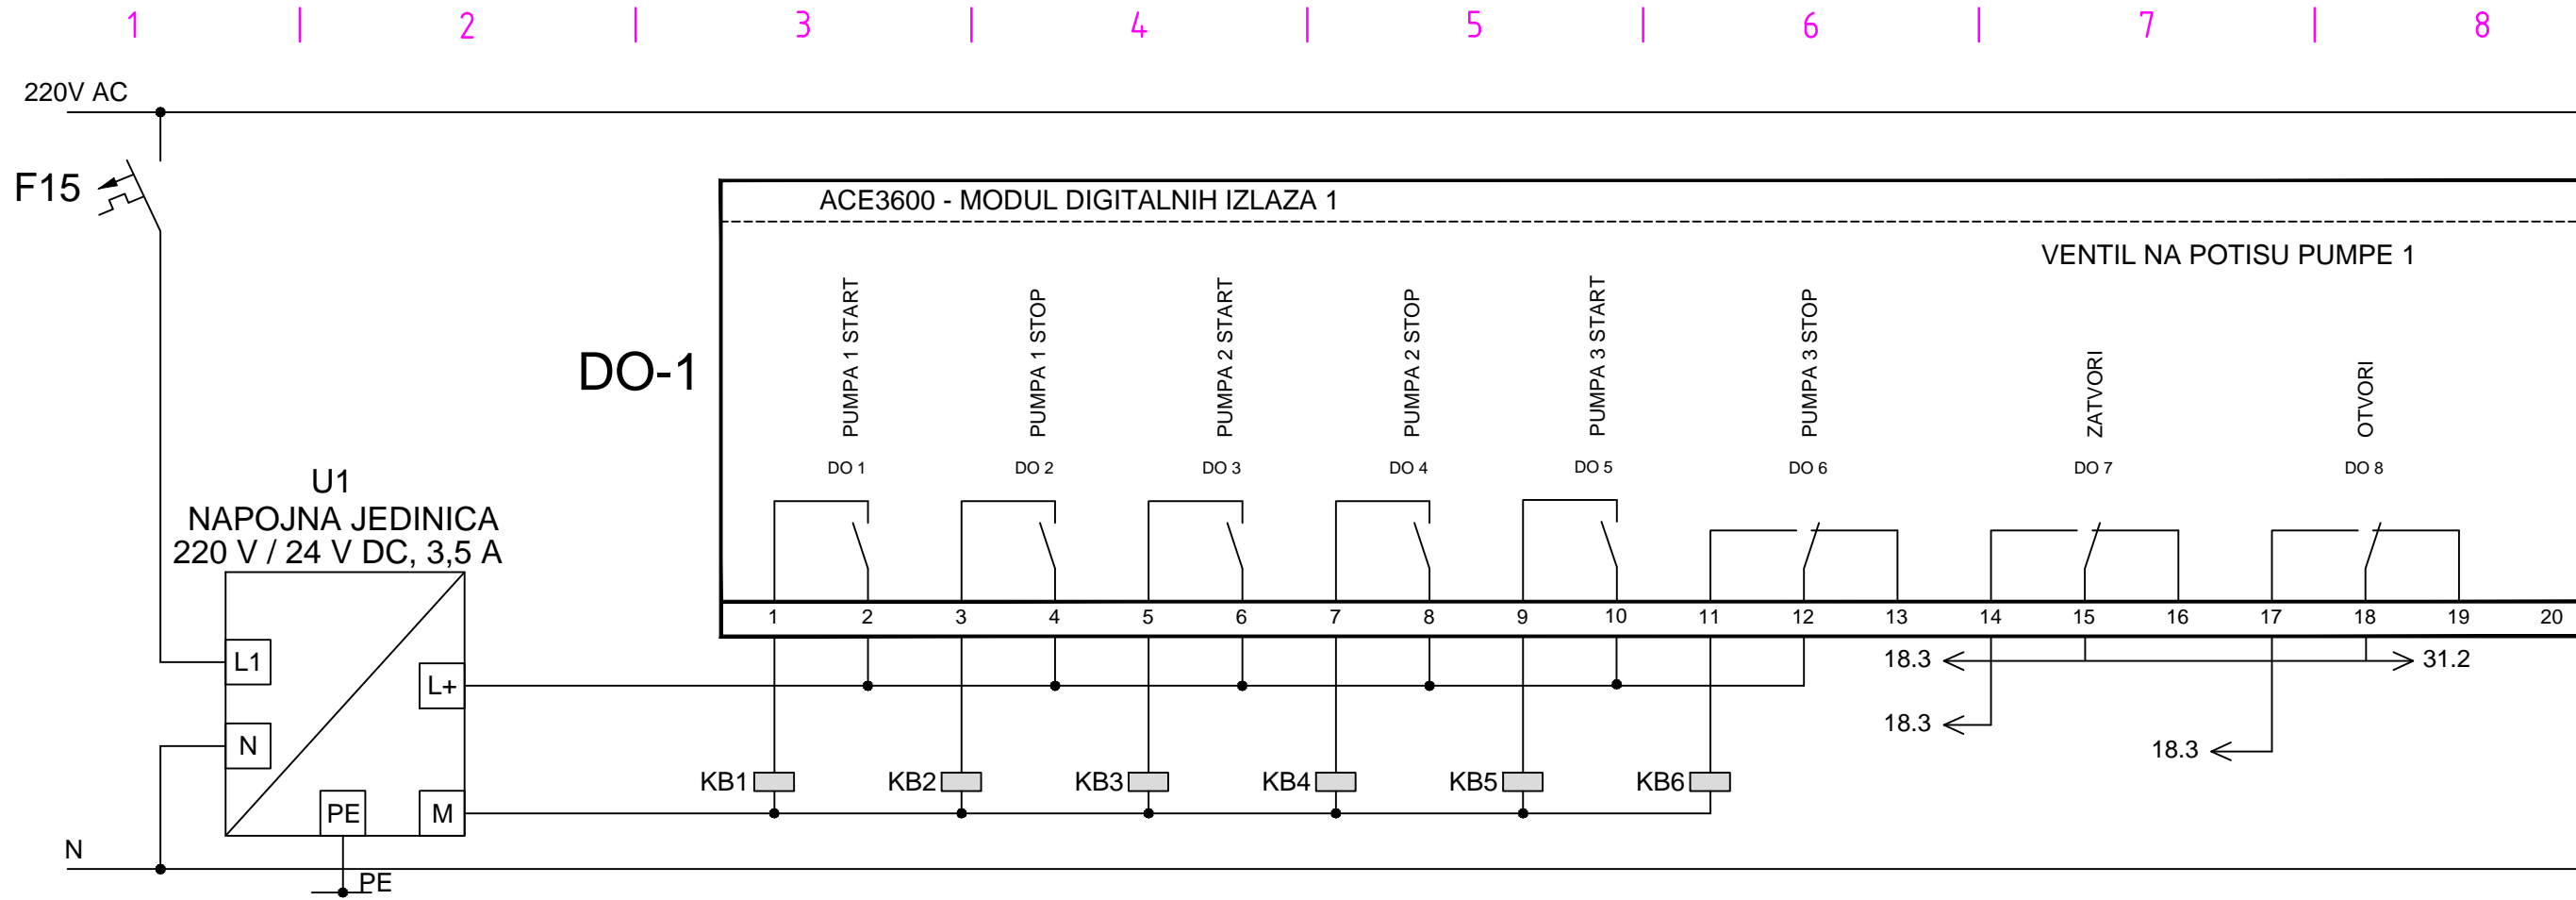


 Naručilac: Delegacija Evropske unije u Bosni i Hercegovini		Naziv projekta: Tehnička pomoć za implementaciju programa unapređenja sistema vodosnabdijevanja i kanalizacije			
   Projekt realizira Konzorcij:		Šifra projekta: D-1159			
 Projektant: Institut za hidrotehniku Građevinskog fakulteta u Sarajevu d.d.			Kontrola: Mr. Hilmo Šehović, dipl.Ing.el.		
Odgovorni projektant: Amir Delibašić, dipl.Inž.el.	Projektant/obrađivač: Fehim Suljević, el.tehn.		Kontrola: Mr. Hilmo Šehović, dipl.Ing.el.		
Naziv projektna dokumentacije: Glavni projekat pod sistema za vodosnabdijevanje Bosanskog Grahova sa izvorišta Gudaja, Knjiga 4					
Naziv priloga: ŠEMA DJELOVANJA GLAVNOG RAZVODNO UPRAVLJAČKOG ORMARA PUMPNE STANICE PS1 - "GUDAJA 1" - GRO-PS1					
Datum izrade:	Mjerilo priloga:	Prilog broj:	Format priloga:	List:	od:
Juli 2015.	-	30	A3	1	1

1 | 2 | 3 | 4 | 5 | 6 | 7 | 8

220V AC

DO-1

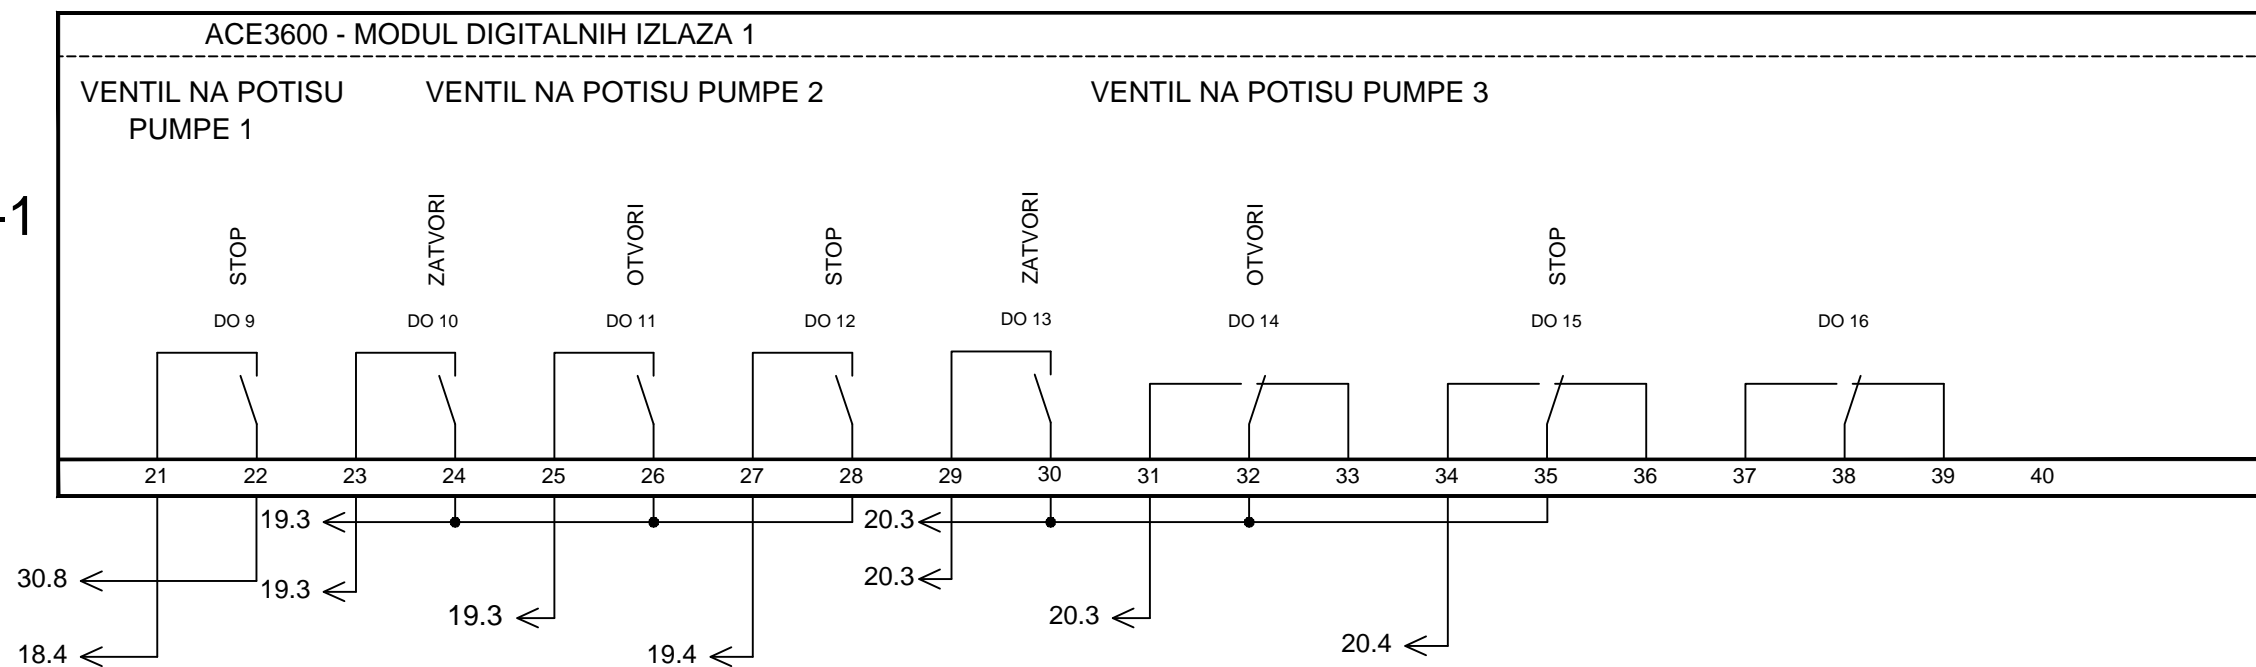


N

 Naručilac: Delegacija Evropske unije u Bosni i Hercegovini		Naziv projekta: Tehnička pomoć za implementaciju programa unapređenja sistema vodosnabdijevanja i kanalizacije			
 Projektat realizira Konzorzijski tim:					
 Projektant: Institut za hidrotehniku Građevinskog fakulteta u Sarajevu d.d.		Šifra projekta: D-1159			
Odgovorni projektant: Amir Delibašić, dipl.inž.el.	Projektant/obrađivač: Fehim Suljević, el.tehn.	Kontrola: Mr. Hilmo Šehović, dipl.ing.el.			
Naziv projektna dokumentacije: Glavni projekat podsistema za vodosnabdijevanje Bosanskog Grahova sa izvorišta Gudaja, Knjiga 4					
Naziv priloga: ŠEMA DJELOVANJA GLAVNOG RAZVODNO UPRAVLJAČKOG ORMARA PUMPE STANICE PS1 - "GUDAJA 1" - GRO-PS1					
Datum izrade:	Mjerilo priloga:	Prilog broj:	Format priloga:	List:	od:
Juli 2015.	-	31	A3	1	1

1 | 2 | 3 | 4 | 5 | 6 | 7 | 8

220V AC

AO-1

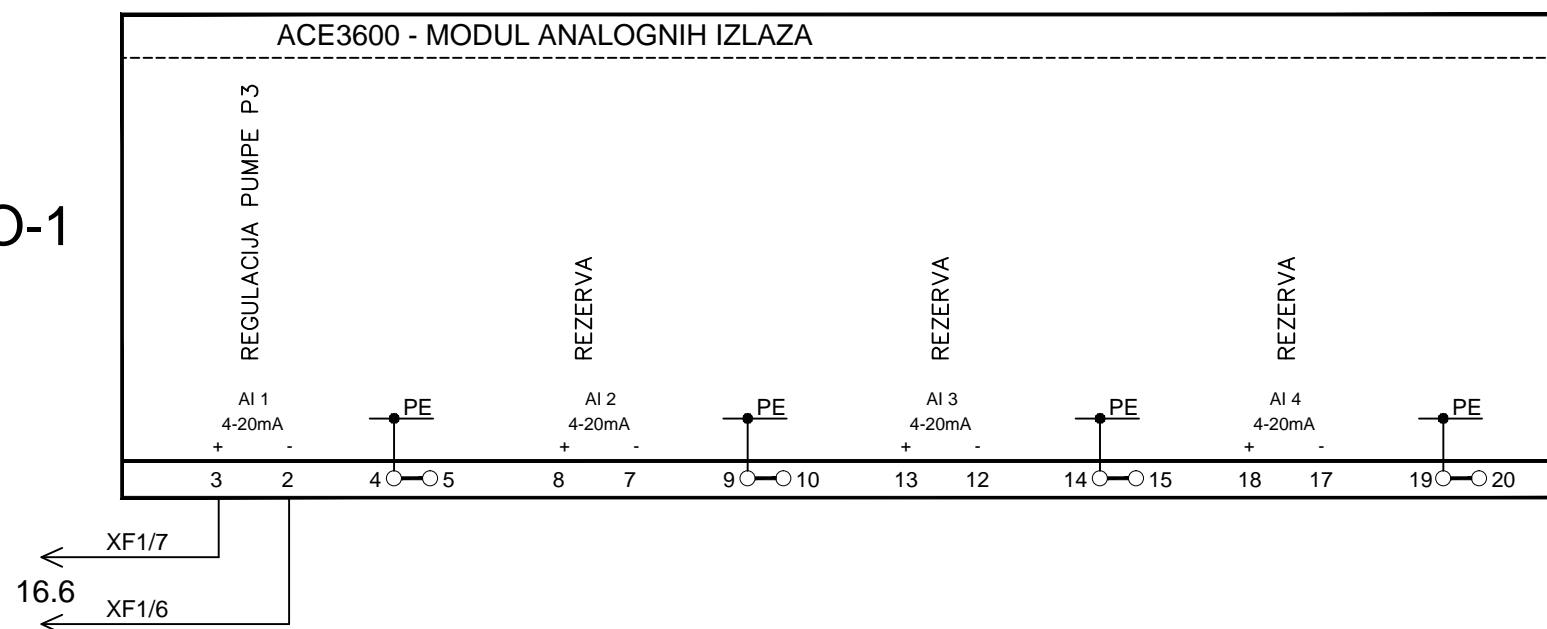

N

 Naručilac: Delegacija Evropske unije u Bosni i Hercegovini		Naziv projekta: Tehnička pomoć za implementaciju programa unapređenja sistema vodosnabdijevanja i kanalizacije	
   Projektat realizira Konzorcij:			
 Projektant: Institut za hidrotehniku Građevinskog fakulteta u Sarajevu d.d.		Šifra projekta: D-1159	
Odgovorni projektant: Amir Delibašić, dipl.inž.el.	Projektant/obrađivač: Fehim Suljević, el.tehn.	Kontrola: Mr. Hilmo Šehović, dipl.ling.el.	
Naziv projektna dokumentacije: Glavni projekat podsistema za vodosnabdijevanje Bosanskog Grahova sa izvorišta Gudaja, Knjiga 4			
Naziv priloga: ŠEMA DJELOVANJA GLAVNOG RAZVODNO UPRAVLJAČKOG ORMARA PUMPNE STANICE PS1 - "GUDAJA 1" - GRO-PS1			
Datum izrade: Juli 2015.	Mjerilo priloga: -	Prilog broj: 32	Format priloga: A3
		List: 1	od: 1