


PS2 GUDAJA 2 - PLC2

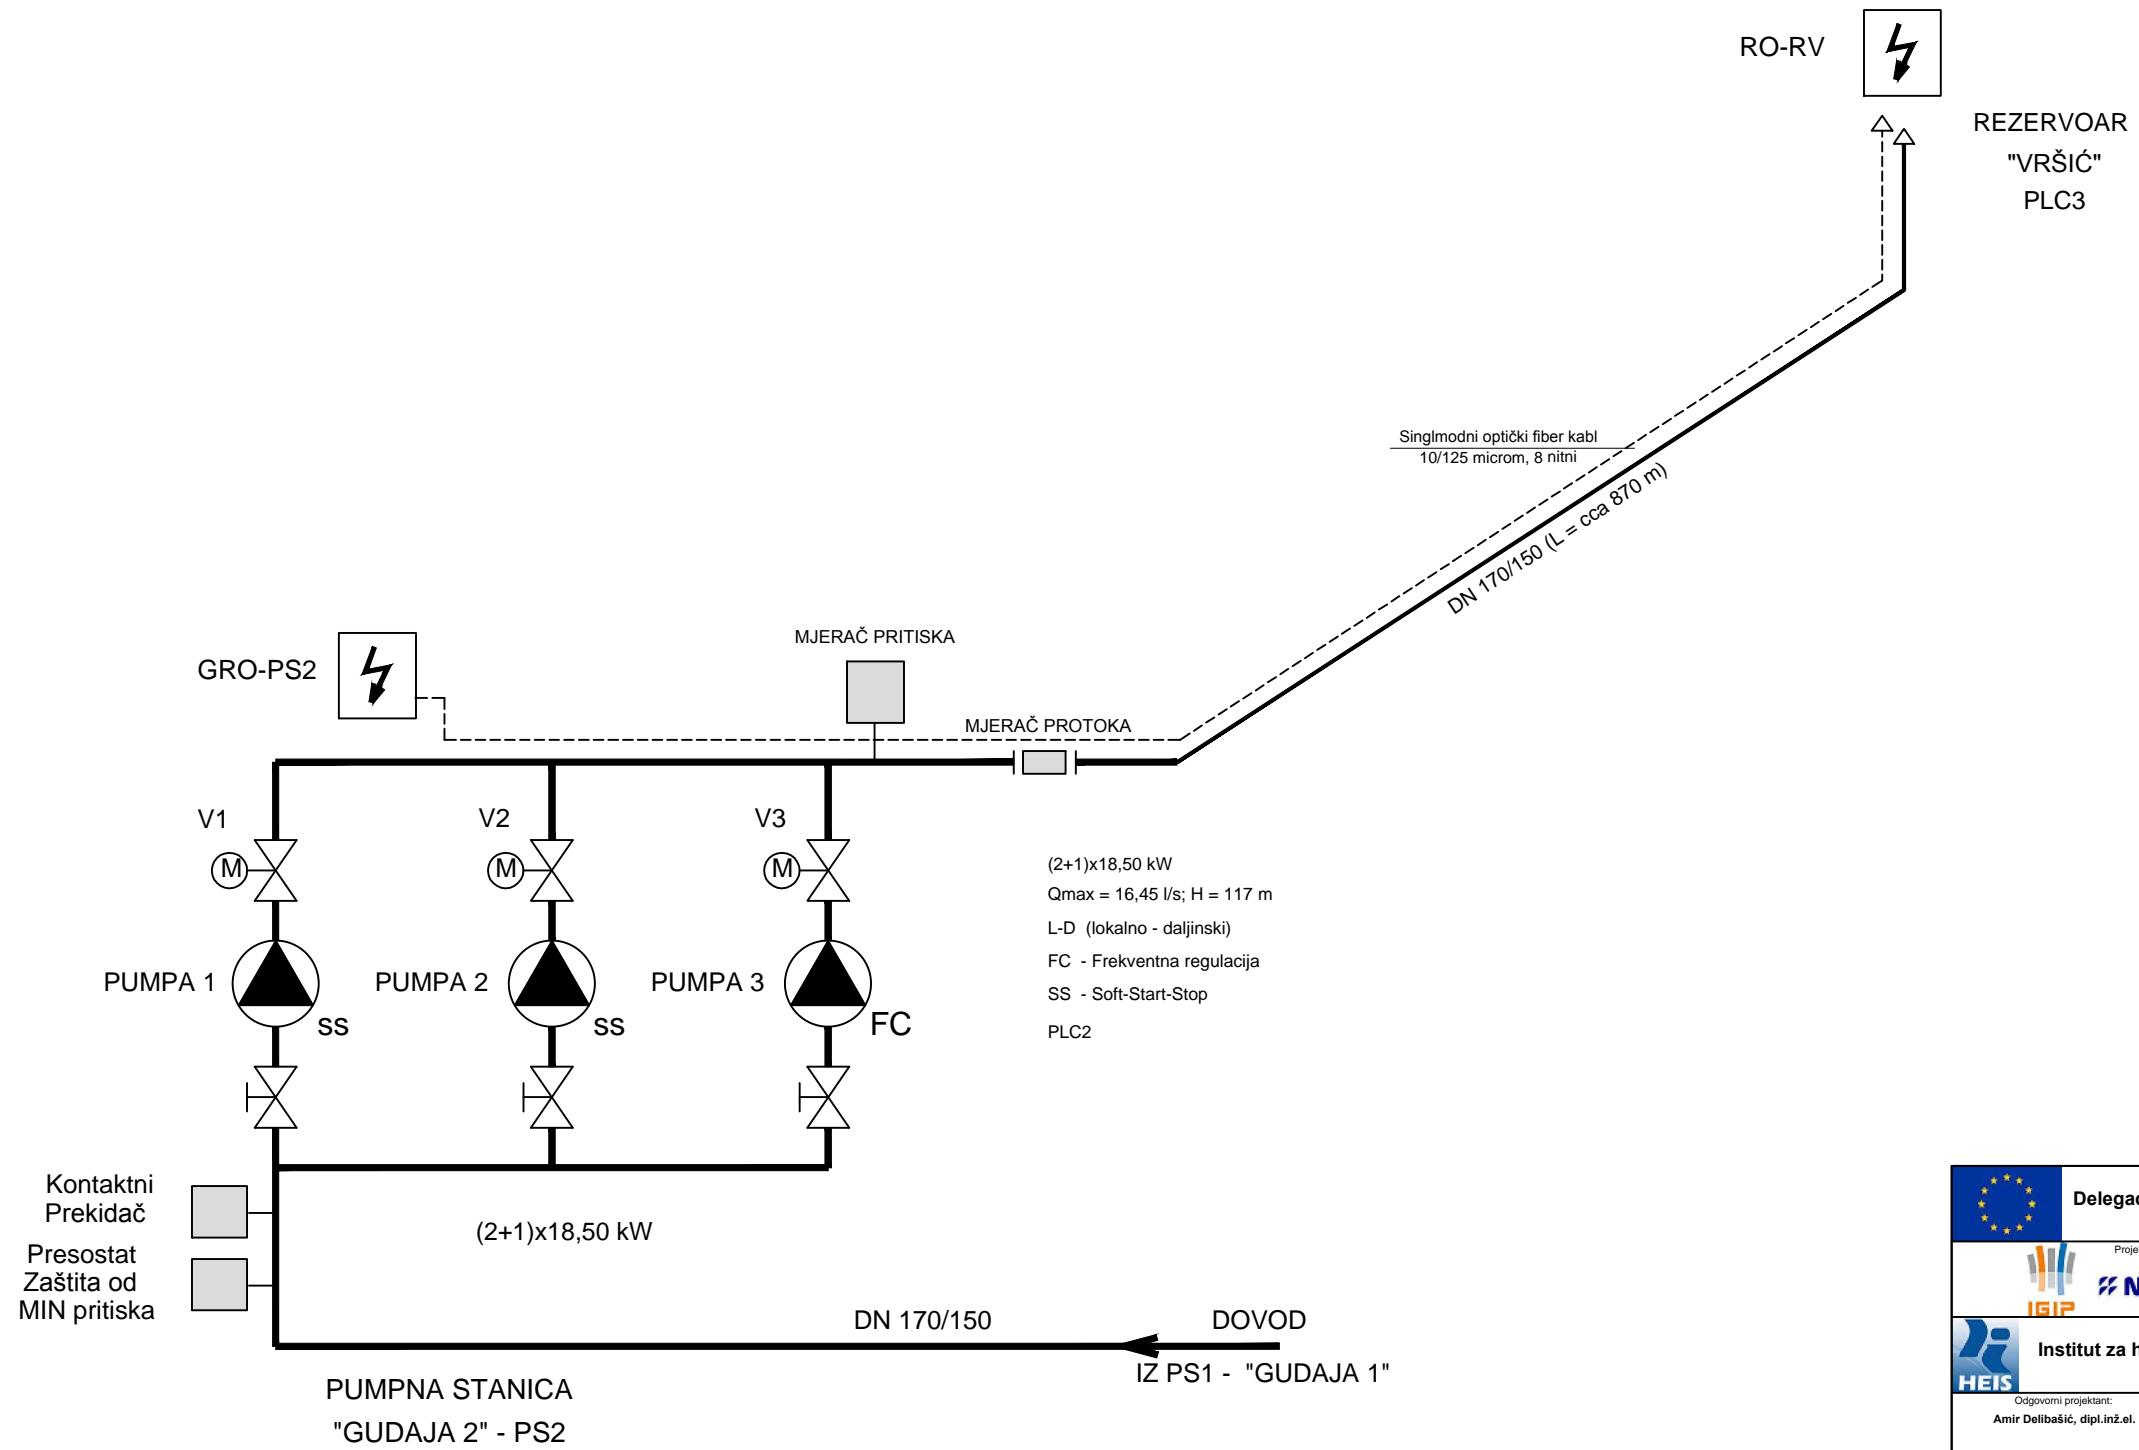

		Naručilac: Delegacija Evropske unije u Bosni i Hercegovini		Naziv projekta: Tehnička pomoć za implementaciju programa unapređenja sistema vodosnabdijevanja i kanalizacije	
		Projektant/obradivač: Institut za hidrotehniku Građevinskog fakulteta u Sarajevu d.d.		Šifra projekta: D-1159	
Odgovorni projektant: Amir Delibašić, dipl.inž.el.		Projektant/obradivač: Fehim Suljević, el.tehn.		Kontrola: Mr. Hilmo Šehović, dipl.ling.el.	
Naziv projektna dokumentacije: Glavni projekat podistema za vodosnabdijevanje Bosanskog Grahova sa izvorišta Gudaja, Knjiga 4					
Naziv priloga: Tehnološka šema P.S. "Gudaja 2"					
Datum izrade:	Mjerilo priloga:	Prilog broj:	Format priloga:	List:	od:
Juli 2015.	-	2	A3	1	1