


GLAVNI RAZVODNO-UPRAVLJAČKI ORMAR GRO-PS2

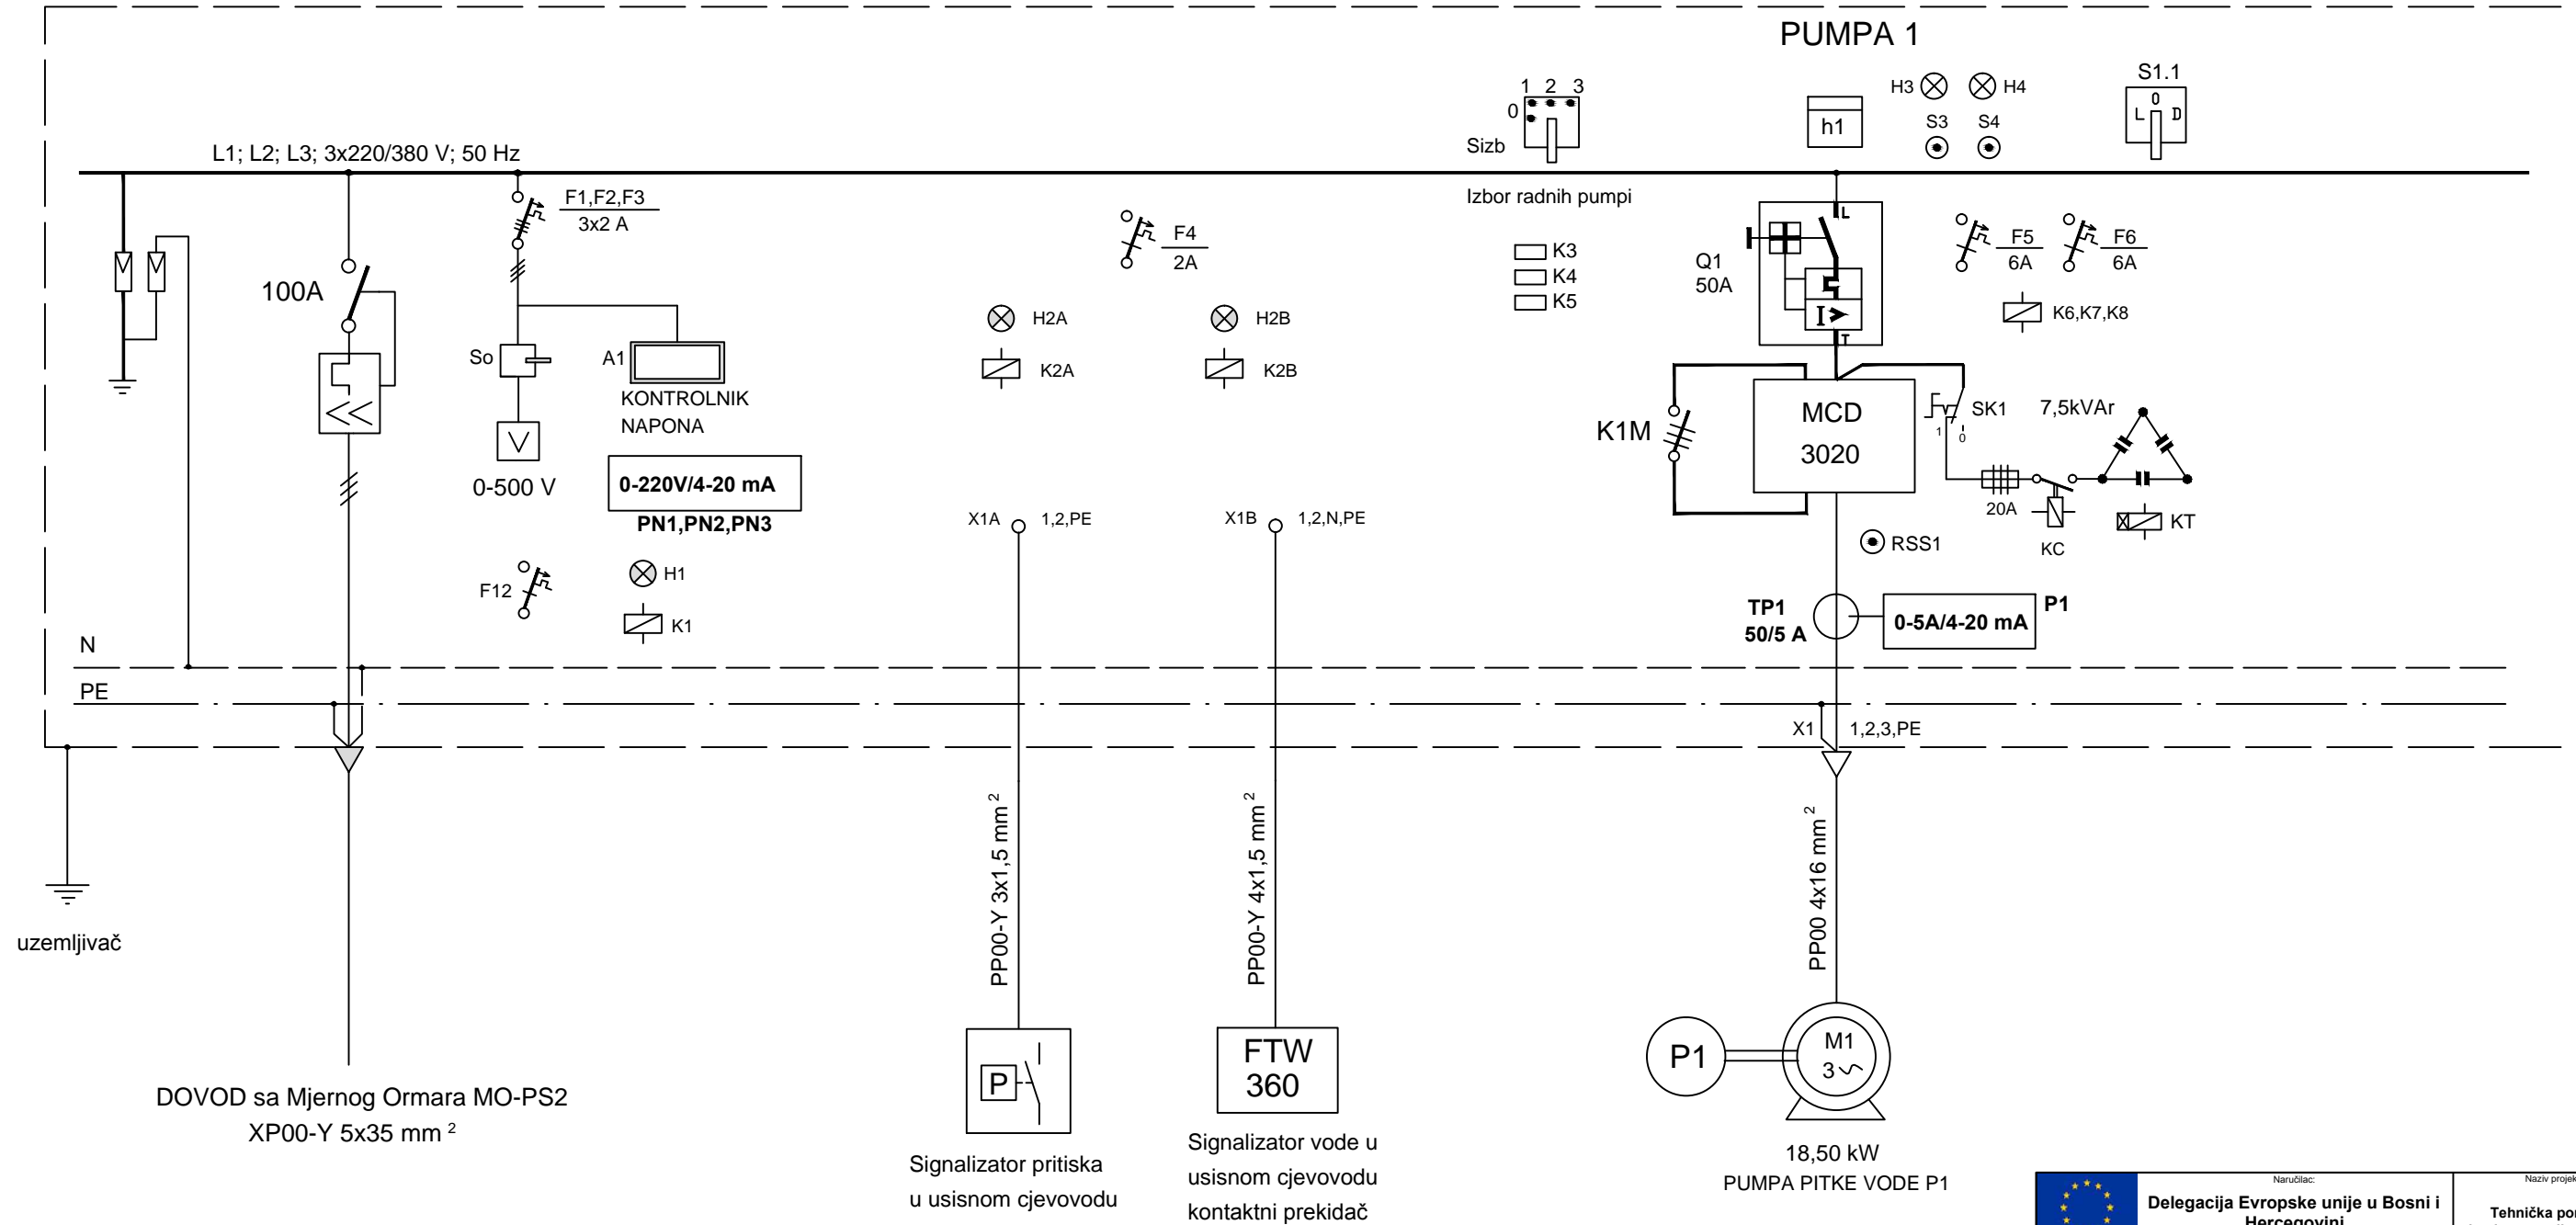

DOVOD sa Mjernog Ormara MO-PS2
XP00-Y 5x35 mm²


Signalizator pritiska
u usisnom cjevovodu



Signalizator vode u
usisnom cjevovodu
kontaktni prekidač

18,50 kW
PUMPA PITKE VODE P1


		Naručilac: Delegacija Evropske unije u Bosni i Hercegovini		Naziv projekta: Tehnička pomoć za implementaciju programa unapređenja sistema vodosnabdijevanja i kanalizacije	
		Projektant/obradivač: NAMA exergia		Šifra projekta: D-1159	
Projektant: Institut za hidrotehniku Građevinskog fakulteta u Sarajevu d.d.		Odgovorni projektant: Amir Delibašić, dipl.Inž.el.		Kontrola: Mr. Hilmo Šehović, dipl.Ing.el.	
Naziv projektna dokumentacije: Glavni projekat pod sistema za vodosnabdijevanje Bosanskog Grahova sa izvorišta Gudaja, Knjiga 4					
Naziv priloga: Jednopolna šema glavnog upravljačkog ormara PS RO-PS2					
Datum izrade:	Mjerilo priloga:	Prilog broj:	Format priloga:	List:	od:
Juli 2015.	-	6	A3	1	1

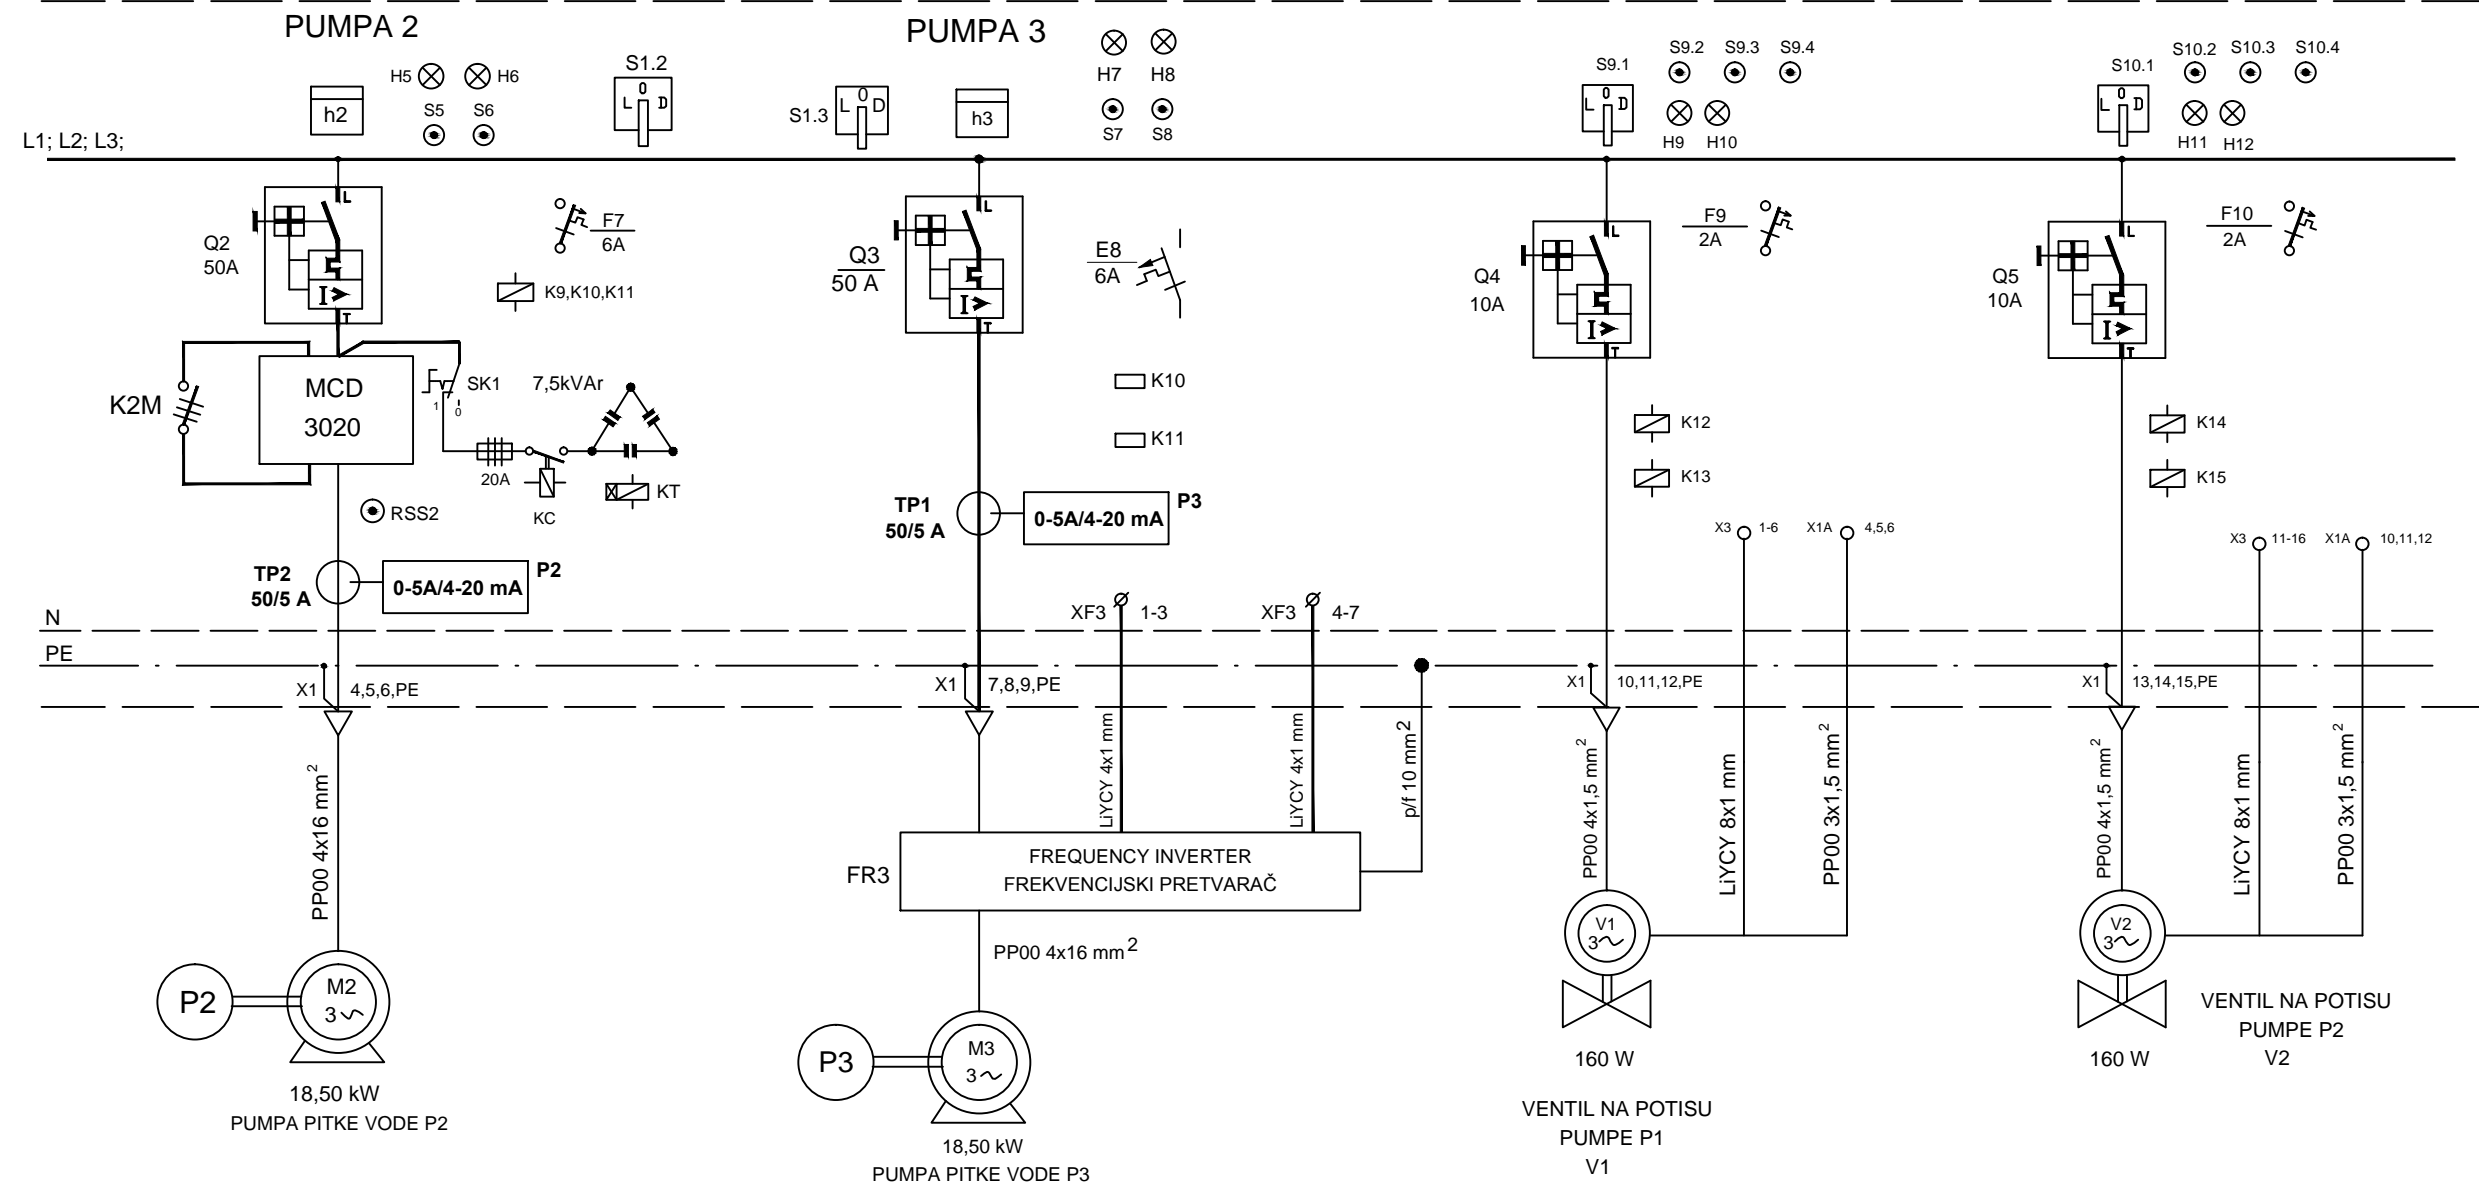GLAVNI RAZVODNO-UPRAVLJAČKI ORMAR GRO-PS2



 Delegacija Evropske unije u Bosni i Hercegovini Projekt realizira Konzorzi:		Naziv projekta: Tehnička pomoć za implementaciju programa unapređenja sistema vodosnabdijevanja i kanalizacije	
 IGIP NAMA exergia		Sifra projekta: D-1159	
Projektant: Institut za hidrotehniku Građevinskog fakulteta u Sarajevu d.d.		Kontrola: Mr. Hilmo Šehović, dipl.ing.el.	
Odgovorni projektant: Amir Delibašić, dipl.inž.el.	Projektant/obradivač: Fehim Suljević, el.tehn.	Naziv projektna dokumentacije: Glavni projekat podsistema za vodosnabdijevanje Bosanskog Grahova sa izvorišta Gudaja, Knjiga 4	
Naziv priloga: Jednopolna šema glavnog upravljačkog ormara PS RO-PS2			
Datum izrade: Juli 2015.	Mjerilo priloga: -	Prilog broj: 7	Format priloga: A3
			List: 1
			od: 1


GLAVNI RAZVODNO-UPRAVLJAČKI ORMAR GRO-PS2

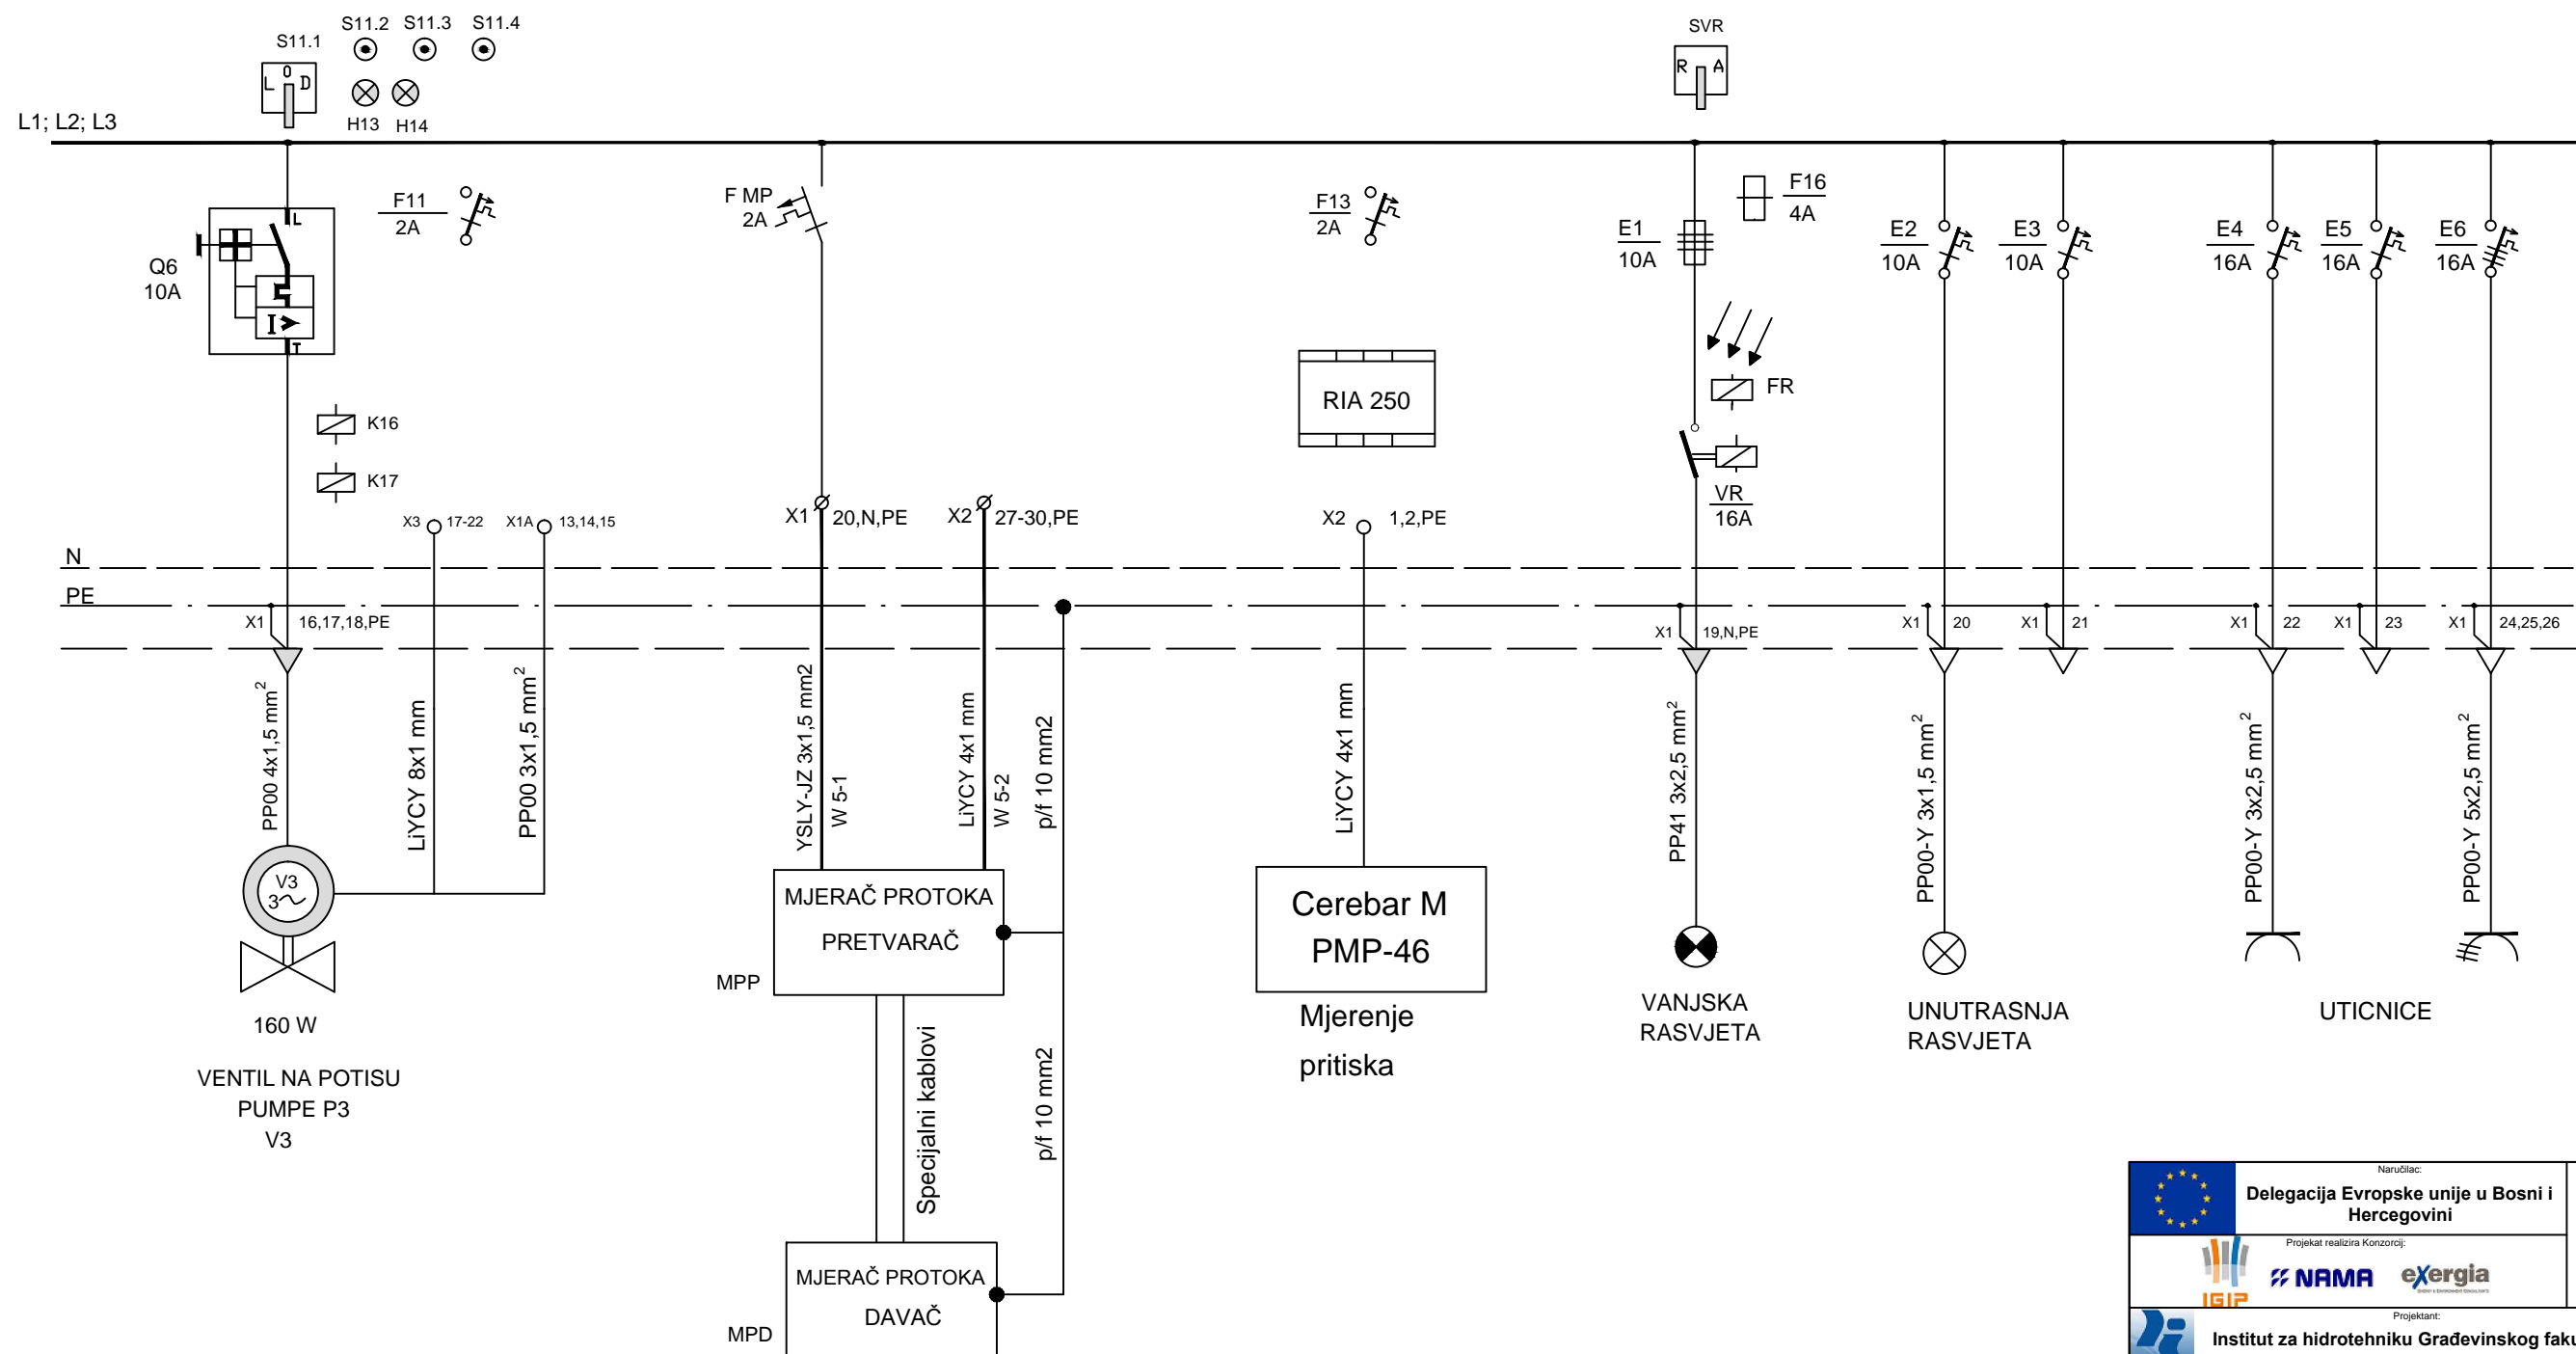

 Delegacija Evropske unije u Bosni i Hercegovini		Naziv projekta: Tehnička pomoć za implementaciju programa unapređenja sistema vodosnabdijevanja i kanalizacije	
		Sifra projekta: D-1159	
 Institut za hidrotehniku Građevinskog fakulteta u Sarajevu d.d.		Kontrola: Mr. Hilmo Šehović, dipl.Ing.el.	
Odgovorni projektant: Amir Delibašić, dipl.Inž.el.		Projektant/obrađivač: Fehim Suljević, el.tehn.	
Naziv projektna dokumentacije: Glavni projekat podsistema za vodosnabdijevanje Bosanskog Grahova sa izvorišta Gudaja, Knjiga 4			
Naziv priloga: Jednopolna šema glavnog upravljačkog ormara PS RO-PS2			
Datum izrade: Juli 2015.	Mjerilo priloga: -	Prilog broj: 8	Format priloga: A3
List: 1	od: 1		

GLAVNI RAZVODNO-UPRAVLJAČKI ORMAR GRO-PS2

POLJE ZA OPREMU TELEMETRIJE

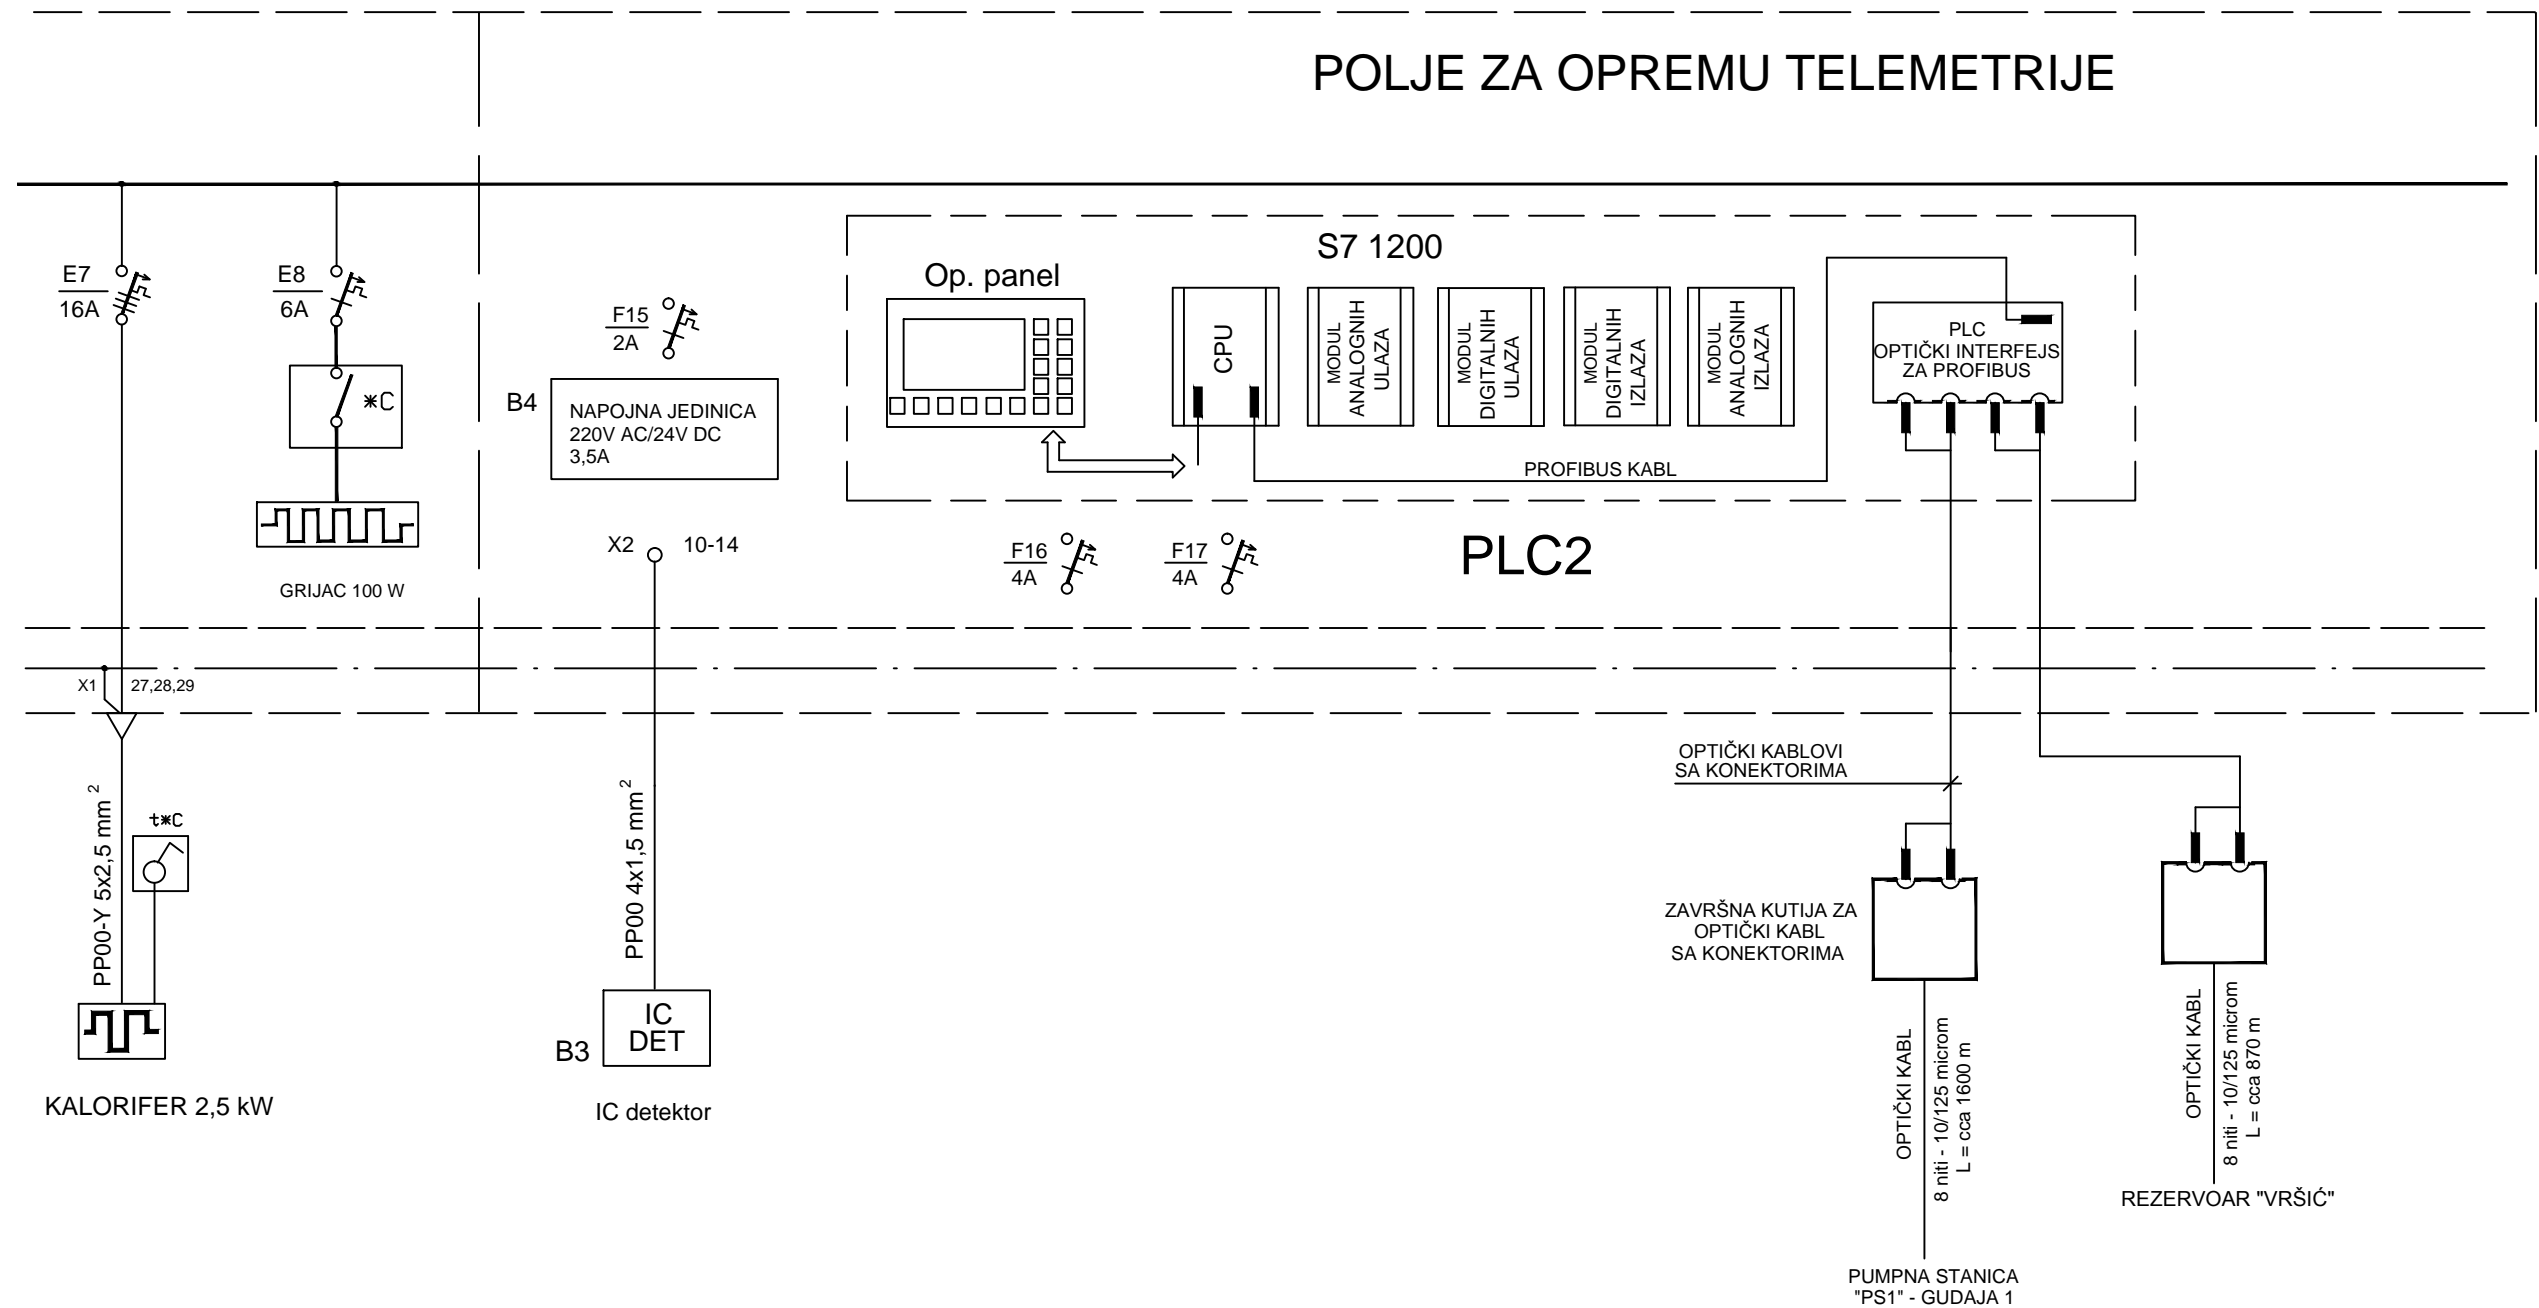

 Naručilac: Delegacija Evropske unije u Bosni i Hercegovini		Naziv projekta: Tehnička pomoć za implementaciju programa unapređenja sistema vodosnabdijevanja i kanalizacije			
 Projekat realizira Konzorzi: IGIP NAMA exergia		Šifra projekta: D-1159			
 Projektant: Institut za hidrotehniku Građevinskog fakulteta u Sarajevu d.d.		Kontrola: Mr. Hilmo Šehović, dipl.ing.el.			
Odgovorni projektant: Amir Delibašić, dipl.inž.el.		Projektant/obrađivač: Fehim Suljević, el.tehn.			
Naziv projektna dokumentacije: Glavni projekat podsistema za vodosnabdijevanje Bosanskog Grahova sa izvorišta Gudaja, Knjiga 4					
Naziv priloga: Jednopolna šema glavnog upravljačkog ormara PS RO-PS2					
Datum izrade:	Mjerilo priloga:	Prilog broj:	Format priloga:	List:	od:
Juli 2015.	-	9	A3	1	1