

klorifer

RO-RV

MO-RV

VF 150W

ulaz  
150

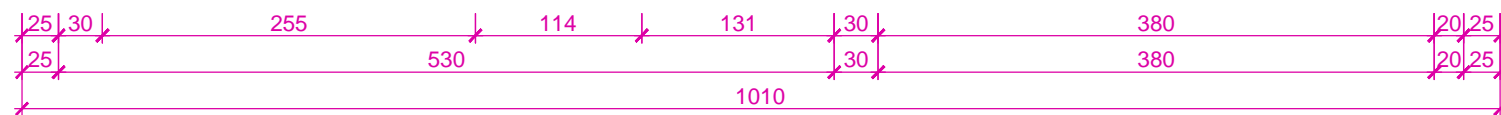
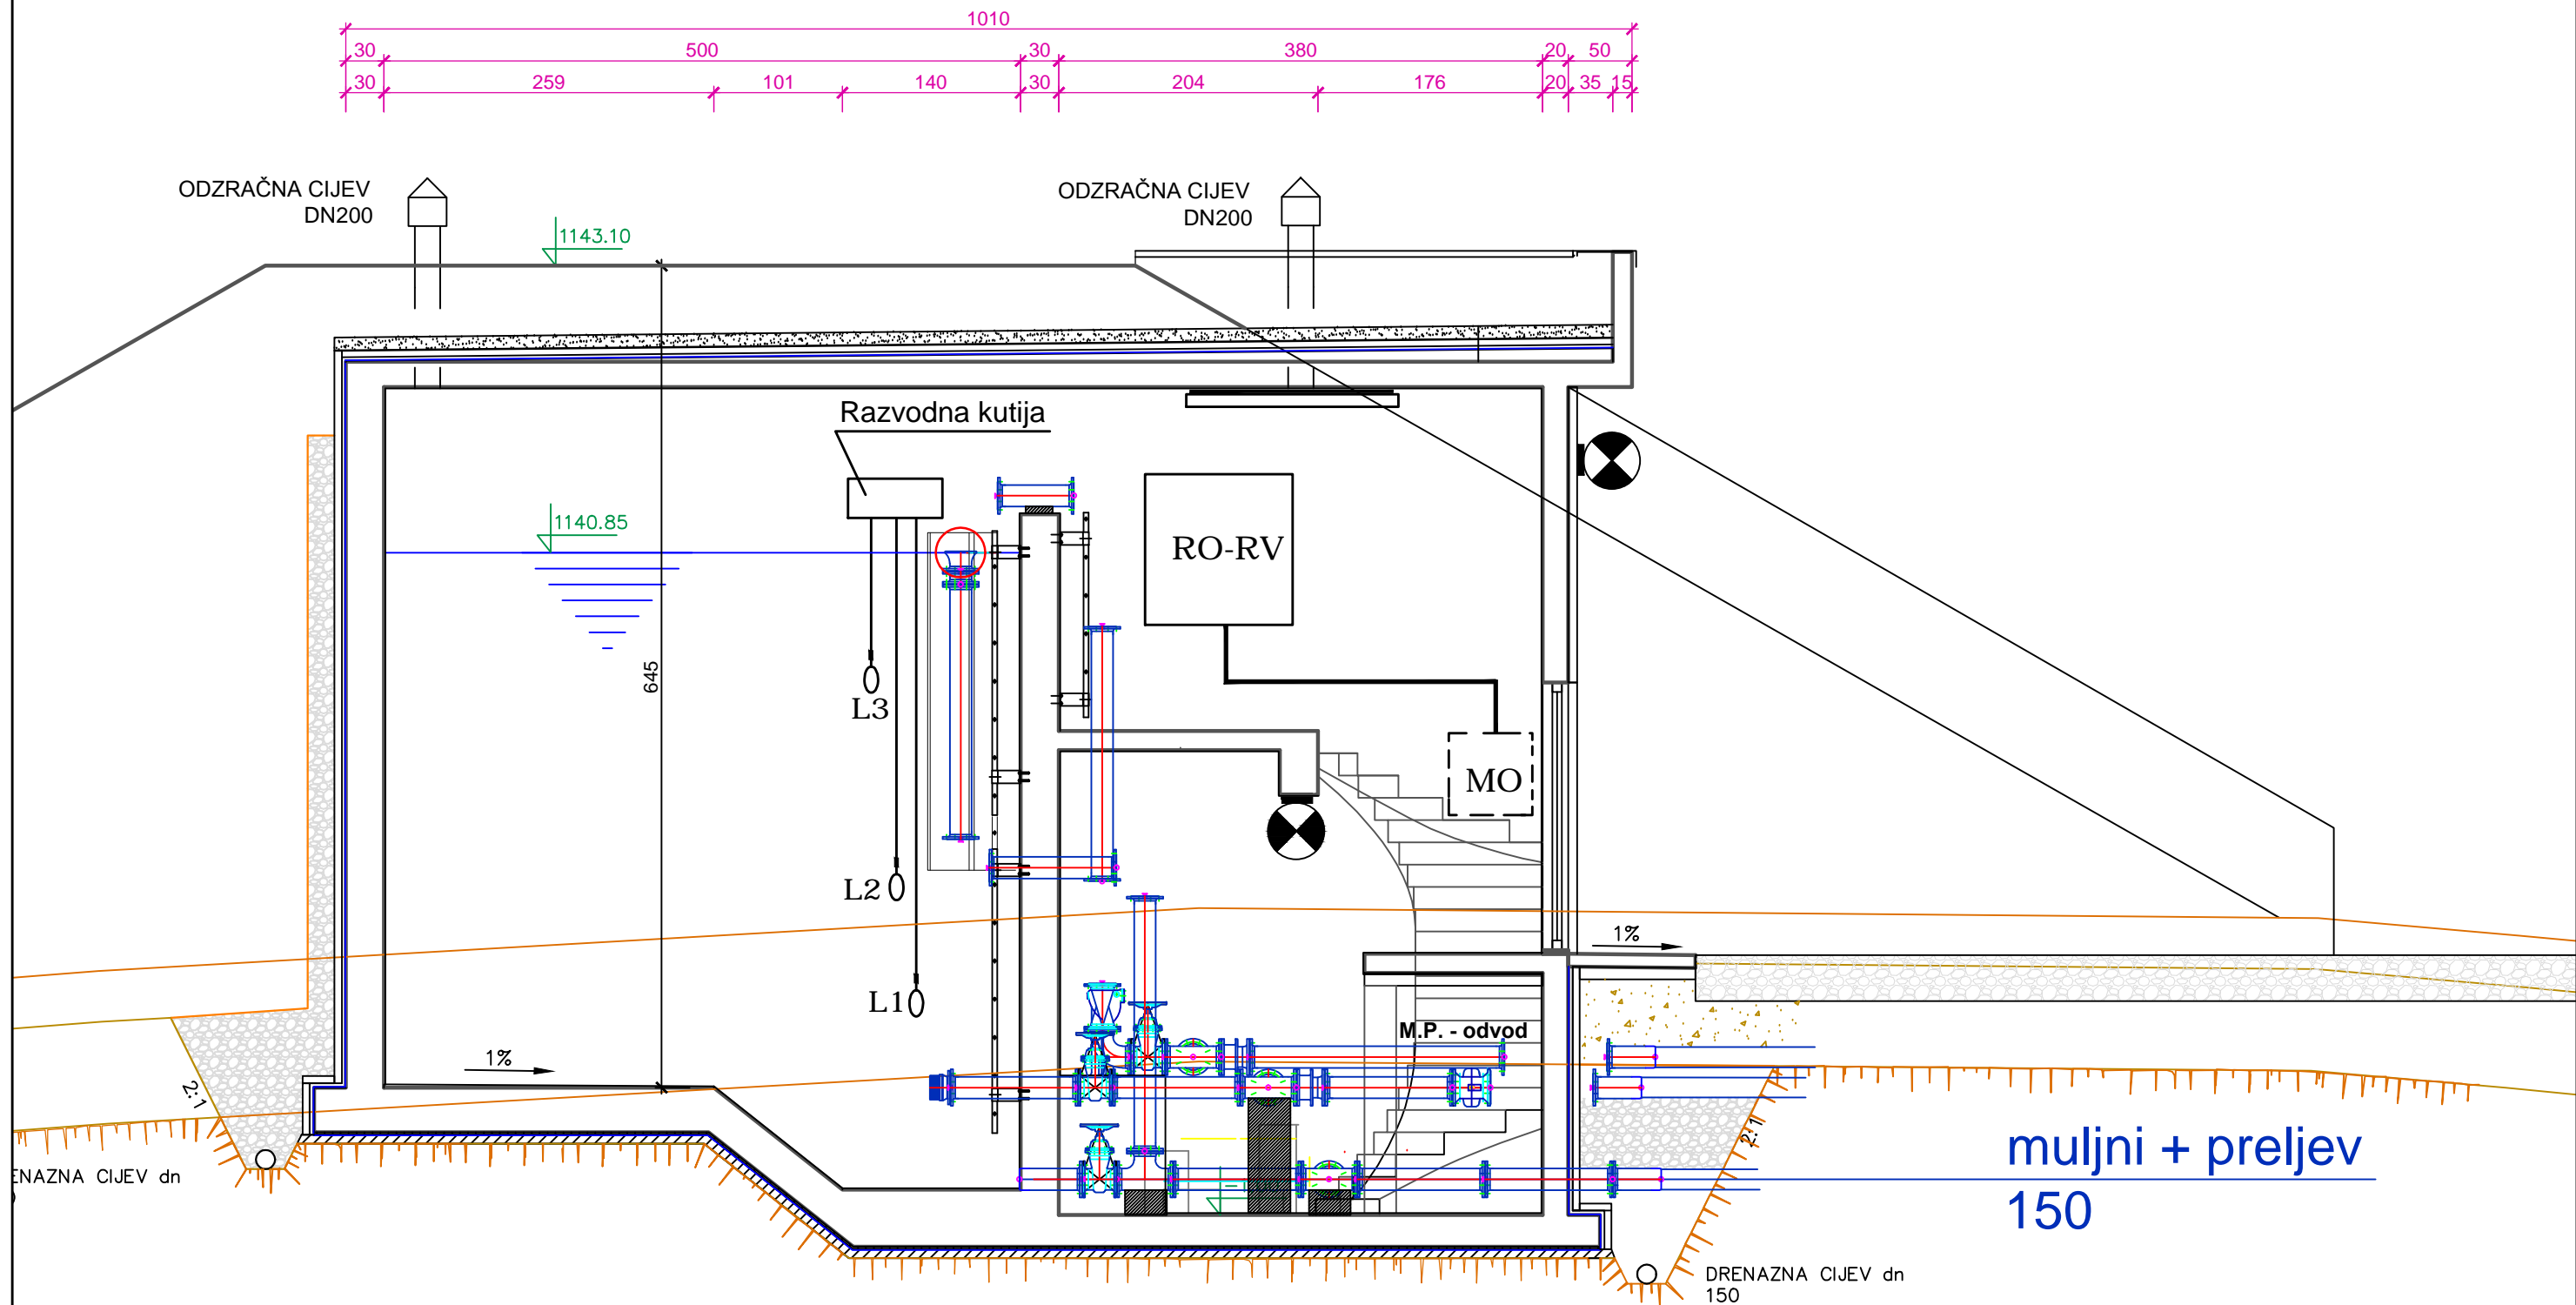
odvod  
150






muljni + preljev  
150

Prema PS2 - GUDAJA 2  
Singlmodni optički fiber kabl  
10/125 microm, 8 nitni

PP00-Y 5x6 mm<sup>2</sup> + FeZn 25x4 mm  
na 0,4 kV Distributivnu mrezu

|   |   |  |                       |
|---|---|--|-----------------------|
|  Delegacija Evropske unije u Bosni i Hercegovini<br>Projekat realizira Konzorzi: |   | Naziv projekta:<br>Tehnička pomoć za implementaciju programa unapređenja sistema vodosnabdijevanja i kanalizacije                        |                       |
|    |   | Šifra projekta:<br>D-1159  |                       |
| Projektant:<br><b>Institut za hidrotehniku Građevinskog fakulteta u Sarajevu d.d.</b>   |   | Kontrola:<br>Mr. Hilmo Šehović, dipl.ing.el.   |                       |
| Odgovorni projektant:<br>Amir Delibašić, dipl.inž.el.   | Projektant/obrađivač:<br>Fehim Suljević, el.tehn. | Naziv projektna dokumentacije:<br><b>Glavni projekat podsistema za vodosnabdijevanje Bosanskog Grahova sa izvorišta Gudaja, Knjiga 4</b> |                       |
| Naziv priloga:<br><b>Rezervoar Vrščić osnova - elektro instalacije</b>  |   |  |                       |
| Datum izrade:<br>Juli 2015.   | Mjerilo priloga:<br>-                             | Prilog broj:<br>3  | Format priloga:<br>A3 |
|   |   |  | List:<br>1            |
|   |   |  | od:<br>1              |



|   |   |  |                       |            |          |
|---|---|--|-----------------------|------------|----------|
|  Naručilac:<br><b>Delegacija Evropske unije u Bosni i Hercegovini</b>  |   | Naziv projekta:<br><b>Tehnička pomoć za implementaciju programa unapređenja sistema vodosnabdijevanja i kanalizacije</b> |                       |            |          |
|    Projekat realizira Konzorcij: |   |  |                       |            |          |
|  Institut za hidrotehniku Građevinskog fakulteta u Sarajevu d.d.   |   | Šifra projekta:<br><b>D-1159</b>   |                       |            |          |
| Odgovorni projektant:<br>Amir Delibašić, dipl.inž.el.   | Projektant/obrađivač:<br>Fehim Suljević, el.tehn. | Kontrola:<br>Mr. Hilmo Šehović, dipl.ling.el.  |                       |            |          |
| Naziv projektna dokumentacije:<br><b>Glavni projekat podsistema za vodosnabdijevanje Bosanskog Grahova sa izvorišta Gudaja, Knjiga 4</b>  |   |  |                       |            |          |
| Naziv priloga:<br><b>Rezervoar Vrščić presjek - elektro instalacije</b>   |   |  |                       |            |          |
| Datum izrade:<br>Juli 2015.   | Mjerilo priloga:<br>-                             | Prilog broj:<br>4  | Format priloga:<br>A3 | List:<br>1 | od:<br>1 |